取扱注意
この資料は、土地区画整理事業に伴う地物分合の測量成果（日本測地系）ですので、あくまで参考資料として取り扱ってください。

確定測量原図

松野海運換地区 39 街区

縮尺 三百分之一

浜手幹線 50M

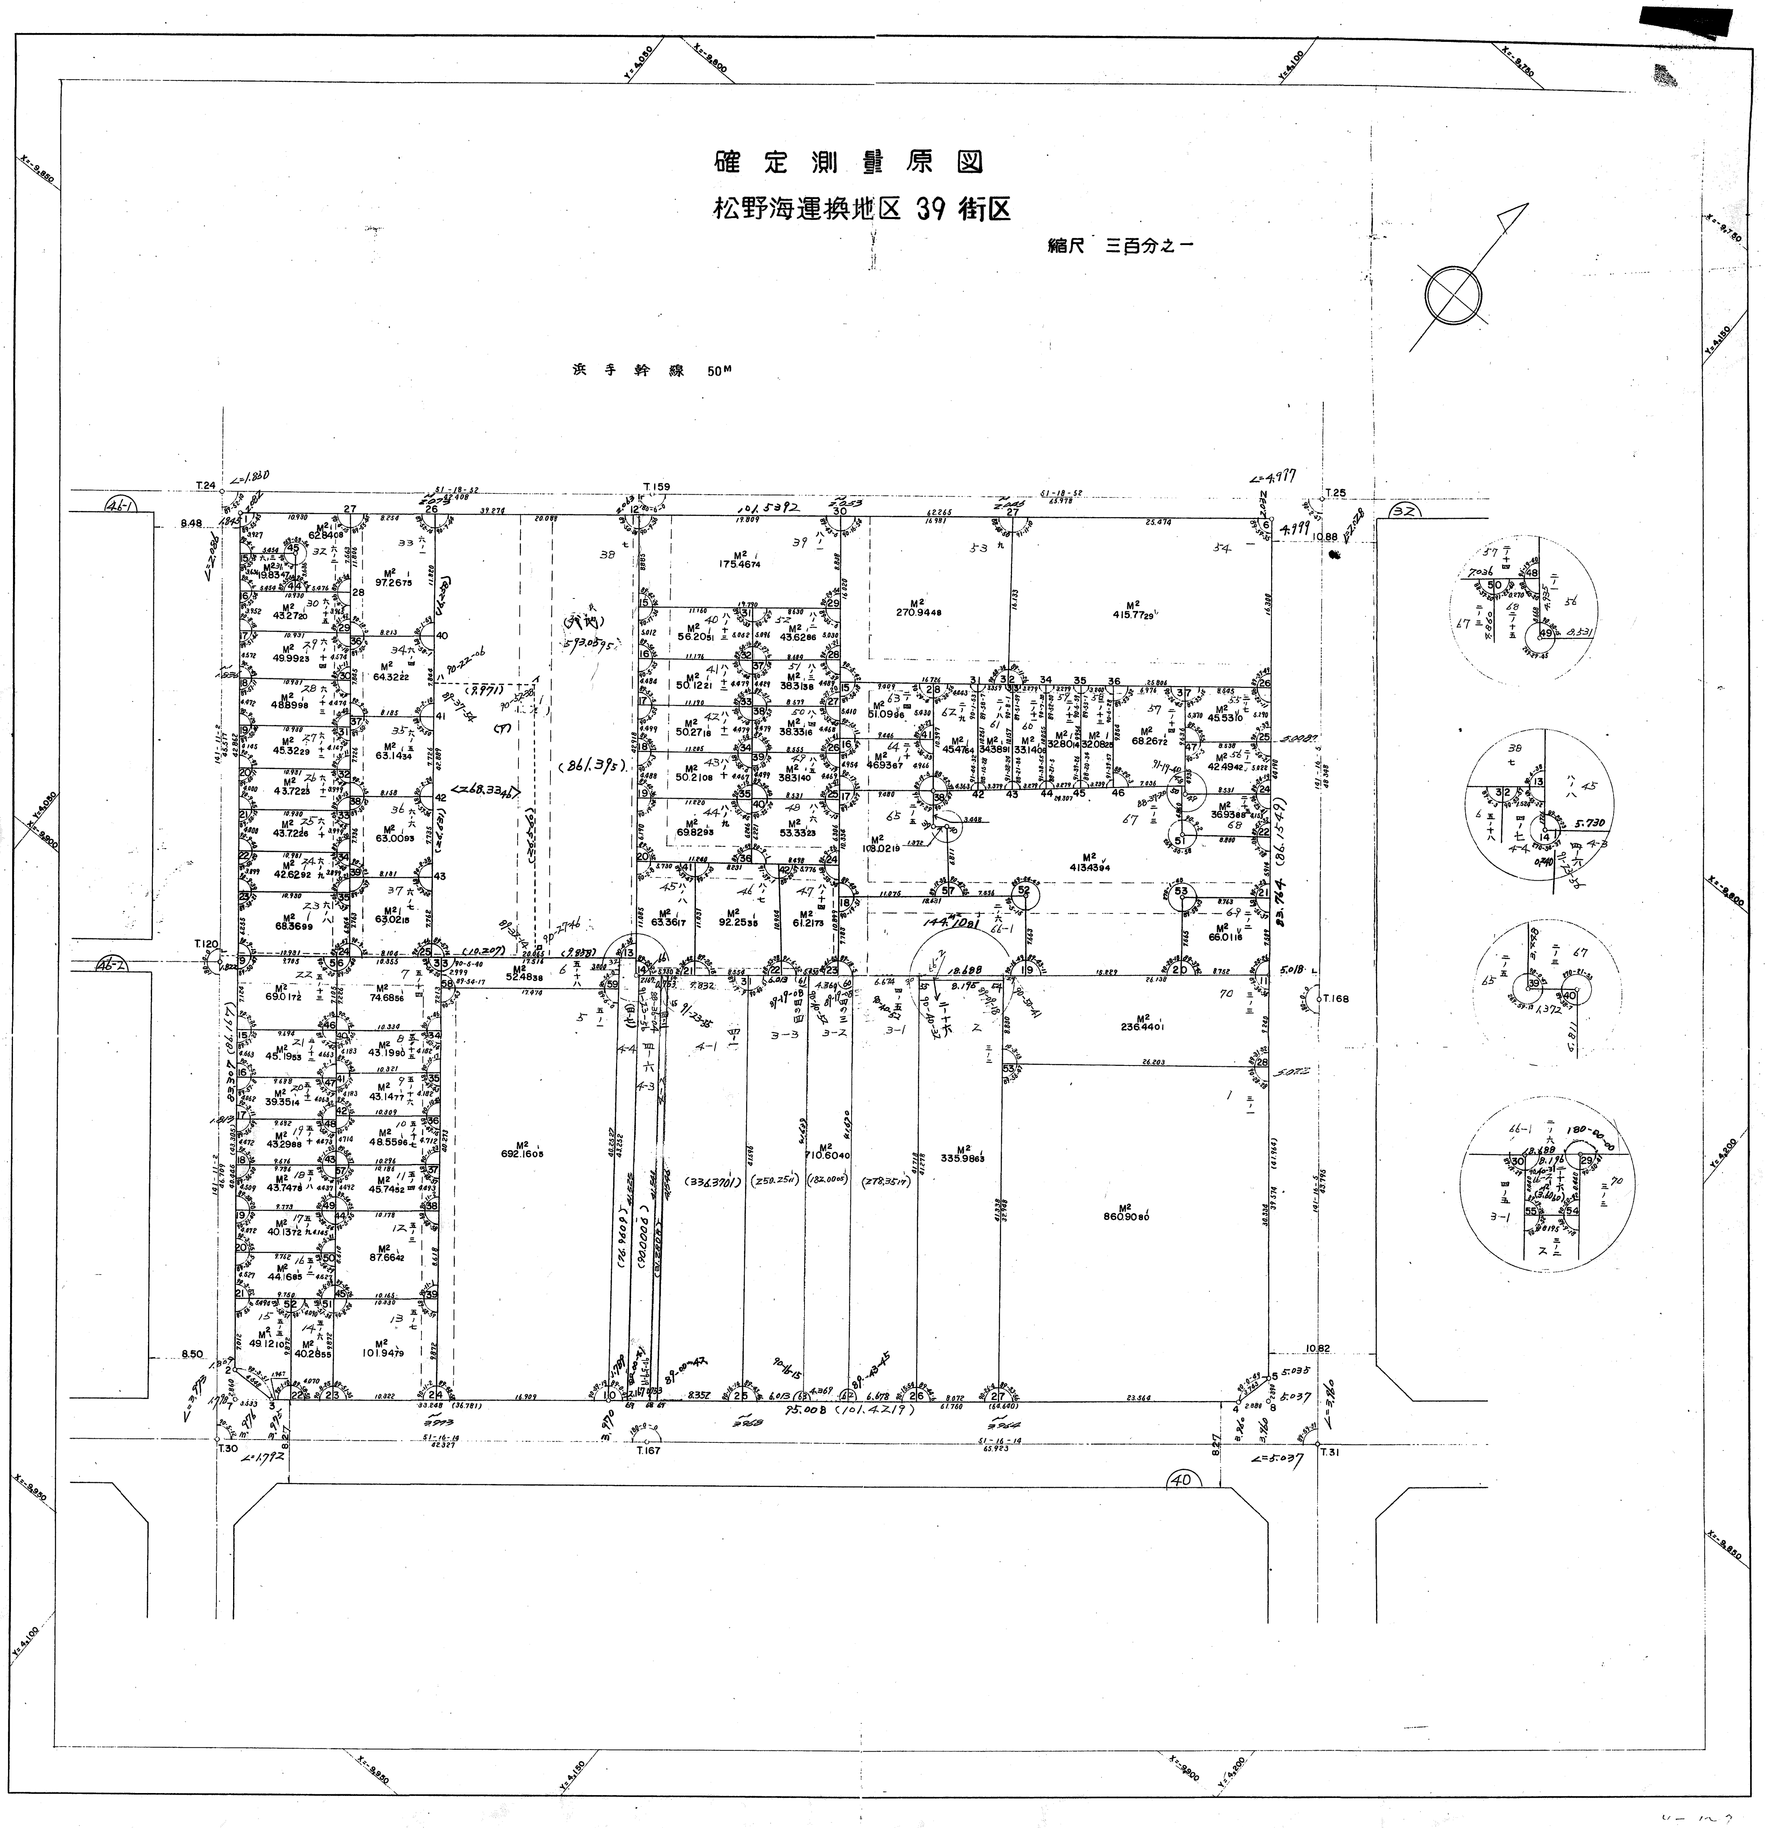
T.24
T.159
T.25
T.120
T.168
T.30
T.167
T.31
T.169
T.32
T.33
T.34
T.35
T.36
T.37
T.38
T.39
T.40
T.41
T.42
T.43
T.44
T.45
T.46
T.47
T.48
T.49
T.50
T.51
T.52
T.53
T.54
T.55
T.56
T.57
T.58
T.59
T.60
T.61
T.62
T.63
T.64
T.65
T.66
T.67
T.68
T.69
T.70
T.71
T.72
T.73
T.74
T.75
T.76
T.77
T.78
T.79
T.80
T.81
T.82
T.83
T.84
T.85
T.86
T.87
T.88
T.89
T.90
T.91
T.92
T.93
T.94
T.95
T.96
T.97
T.98
T.99
T.100
T.101
T.102
T.103
T.104
T.105
T.106
T.107
T.108
T.109
T.110
T.111
T.112
T.113
T.114
T.115
T.116
T.117
T.118
T.119
T.121
T.122
T.123
T.124
T.125
T.126
T.127
T.128
T.129
T.130
T.131
T.132
T.133
T.134
T.135
T.136
T.137
T.138
T.139
T.140
T.141
T.142
T.143
T.144
T.145
T.146
T.147
T.148
T.149
T.150
T.151
T.152
T.153
T.154
T.155
T.156
T.157
T.158
T.160
T.161
T.162
T.163
T.164
T.165
T.166
T.168
T.169
T.170
T.171
T.172
T.173
T.174
T.175
T.176
T.177
T.178
T.179
T.180
T.181
T.182
T.183
T.184
T.185
T.186
T.187
T.188
T.189
T.190
T.191
T.192
T.193
T.194
T.195
T.196
T.197
T.198
T.199
T.200
T.201
T.202
T.203
T.204
T.205
T.206
T.207