
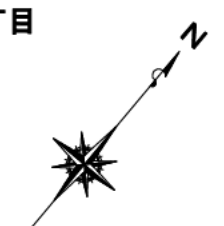


閲覧用


換地図兼確定図

神戸市長田区 水笠通一丁目の一部

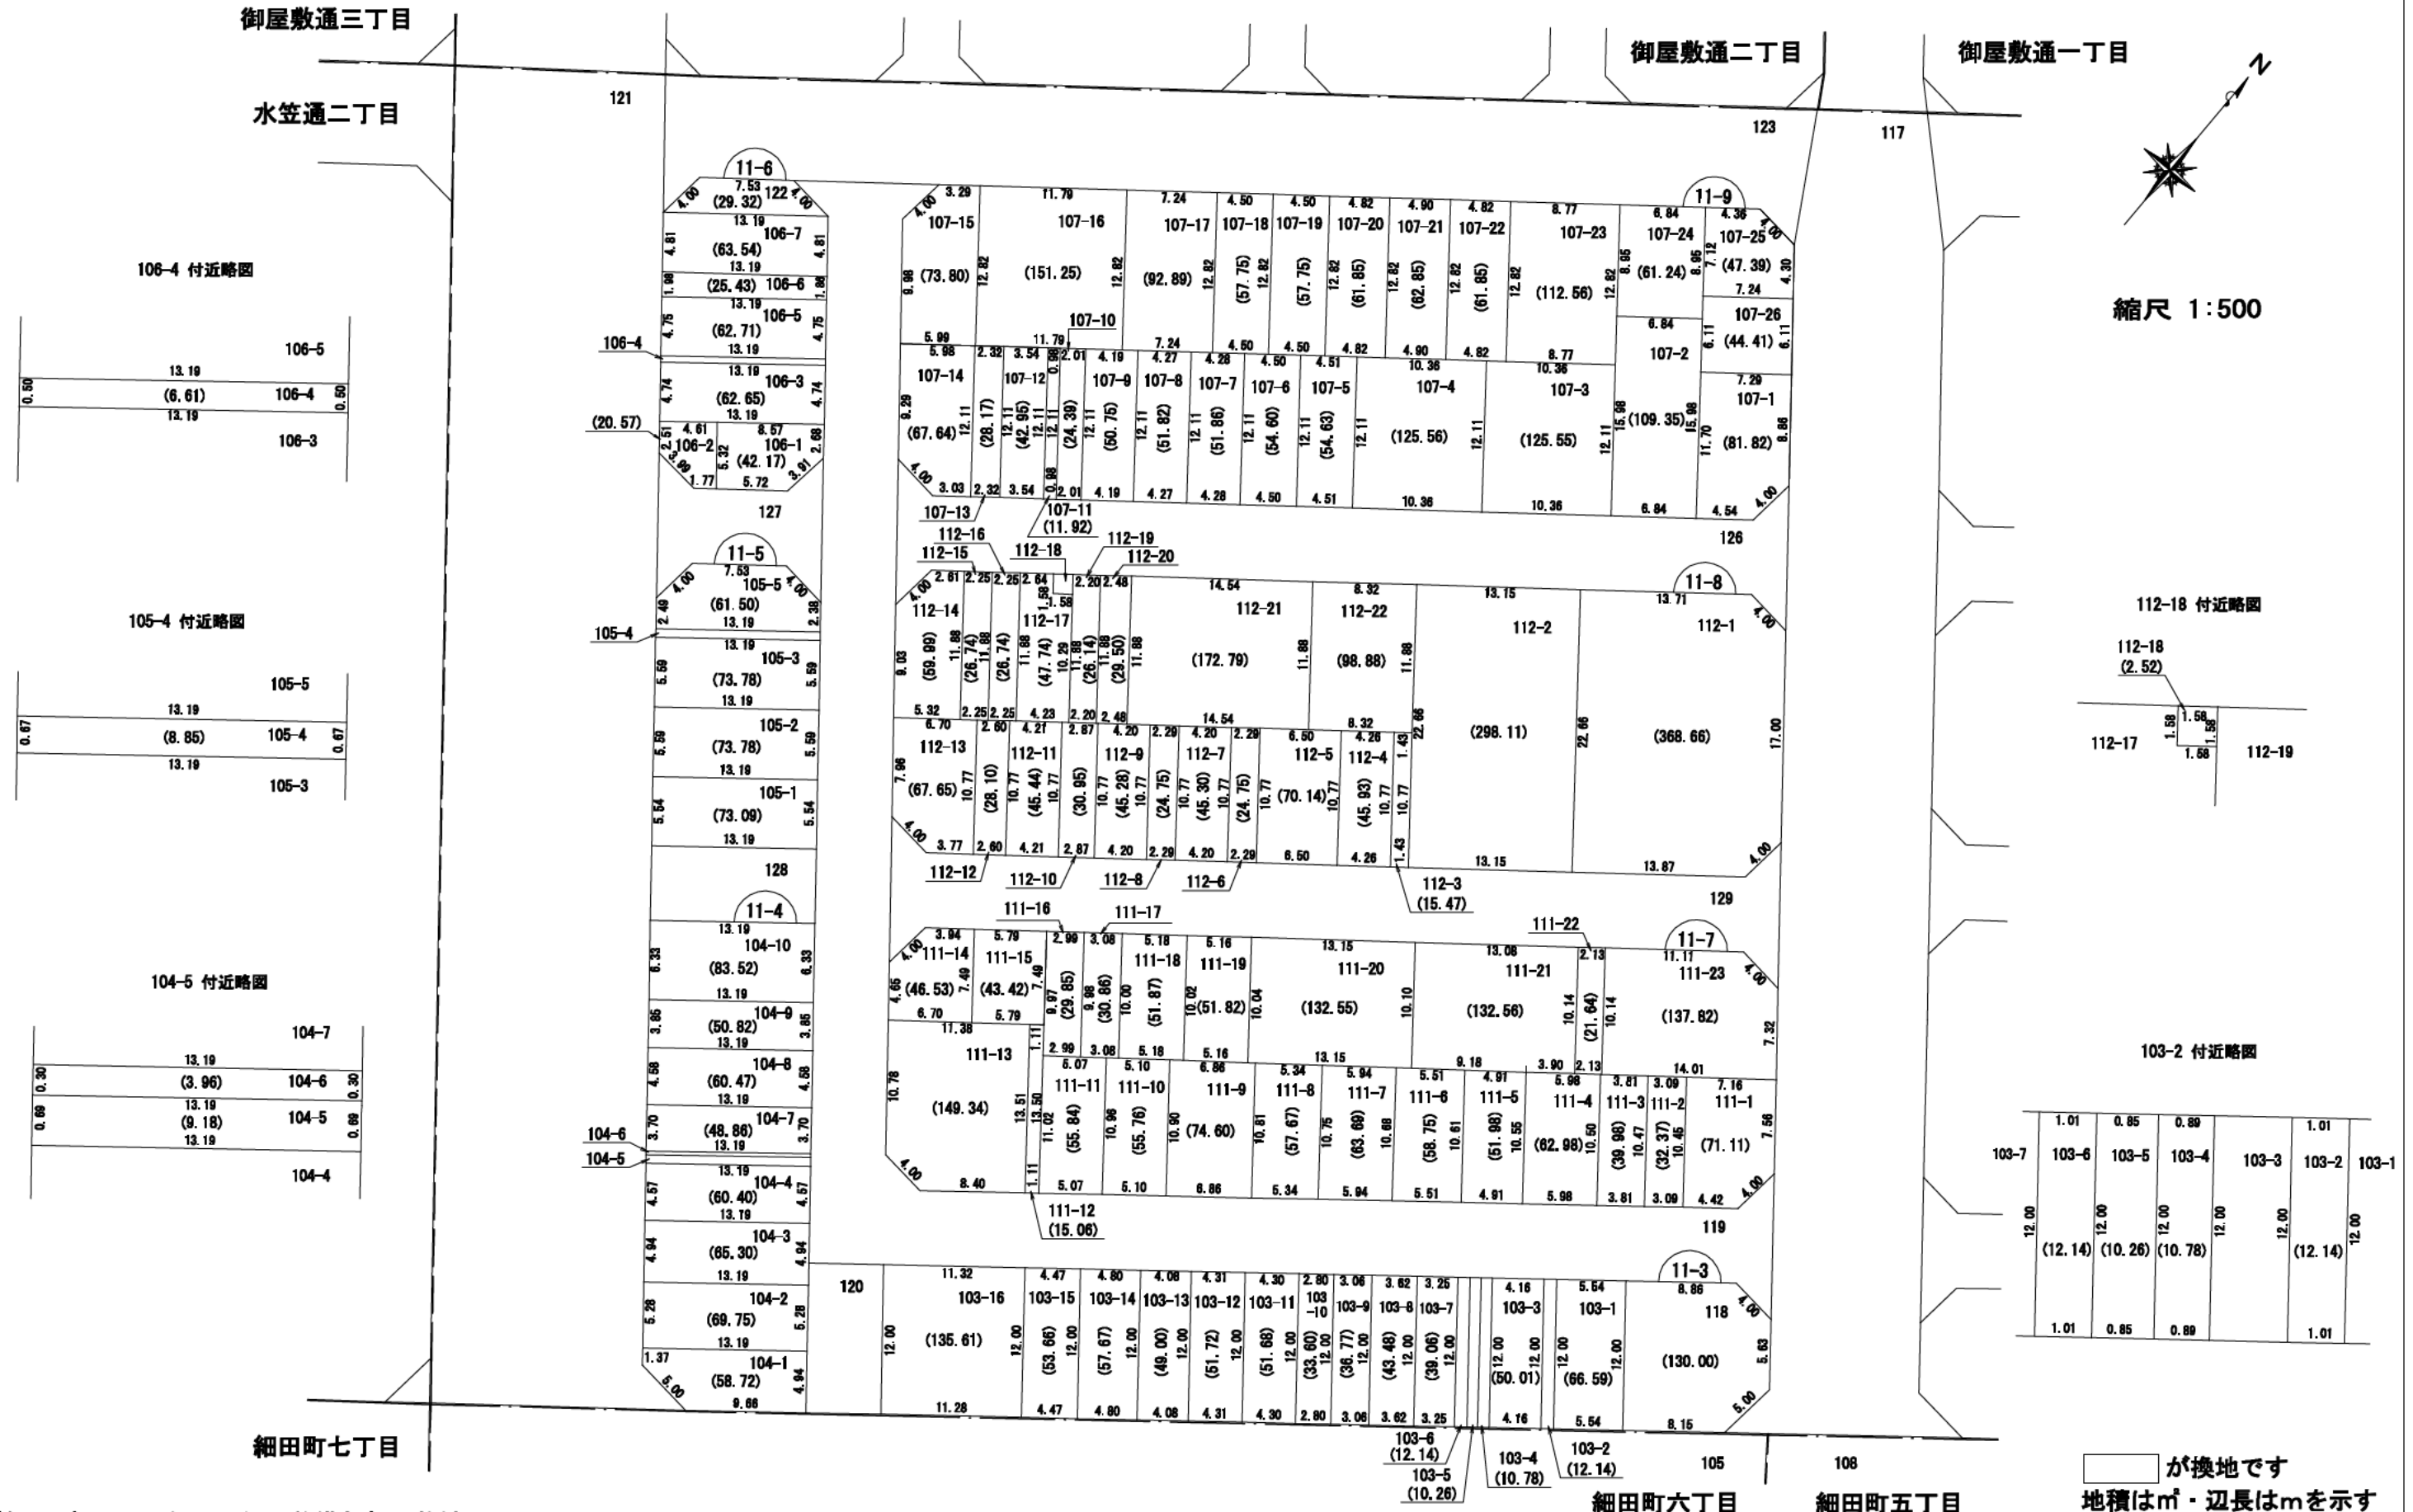


縮尺 1:500


106-4 付近略図

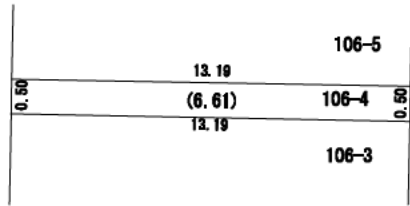


105-4 付近略図

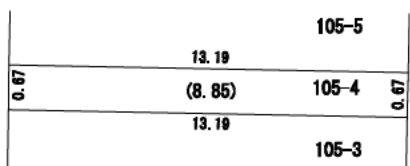


104-5 付近略図

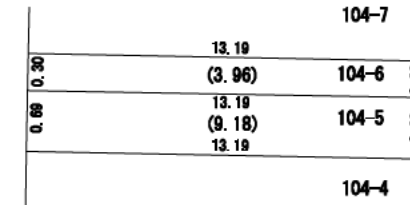

112-18 付近略図

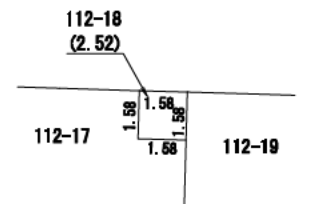

103-2 付近略図

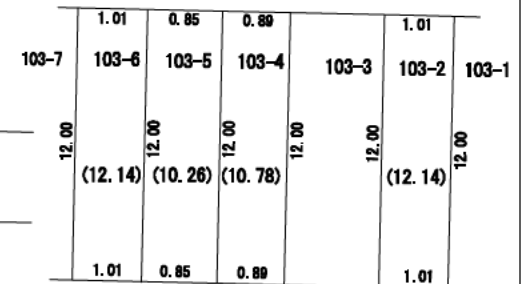

が換地です
地積は㎡・辺長はmを示す