


閲覧用


換地図兼確定図

神戸市長田区 水笠通六丁目

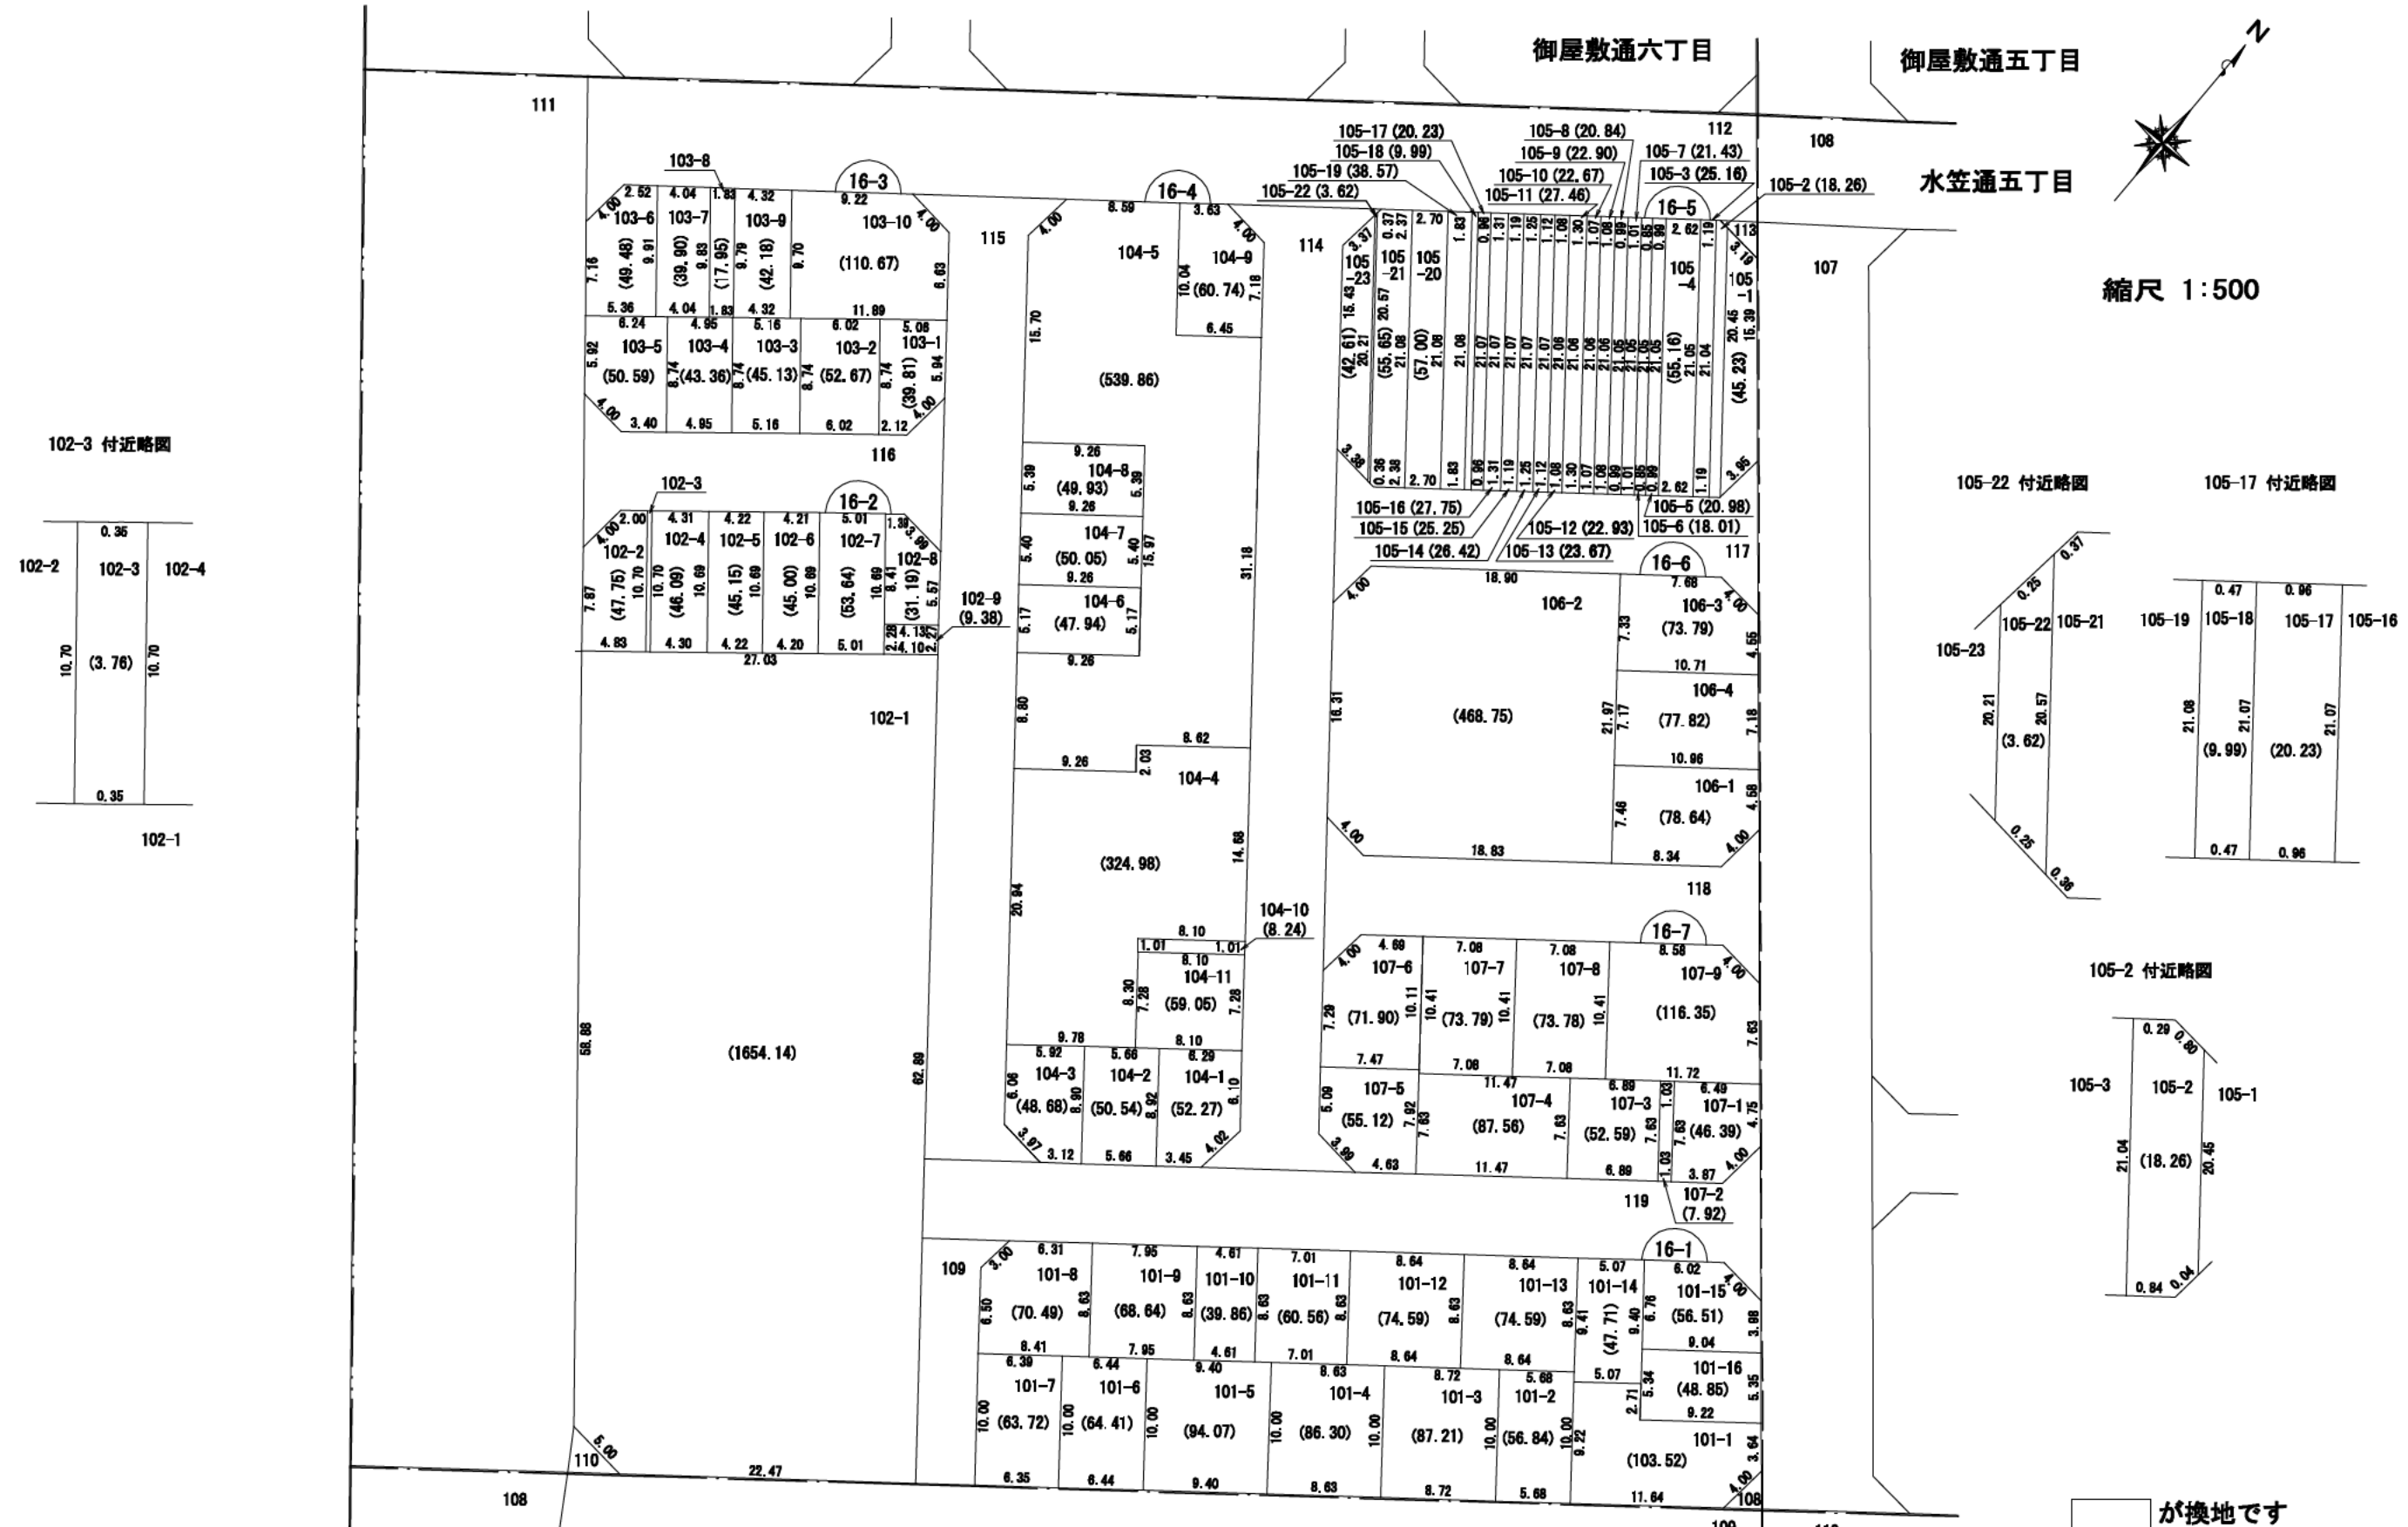


縮尺 1:500


102-3 付近略図

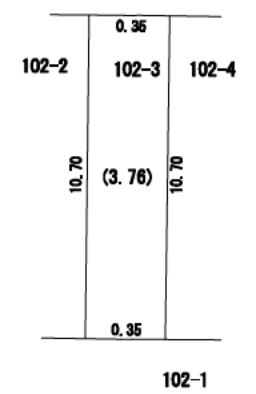


105-22 付近略図

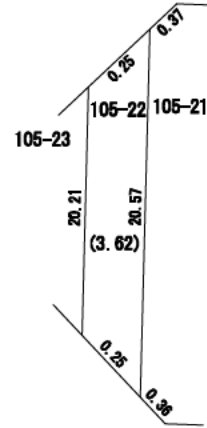

105-17 付近略図

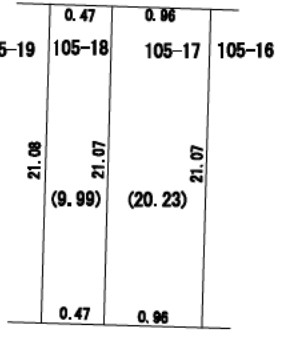

105-2 付近略図

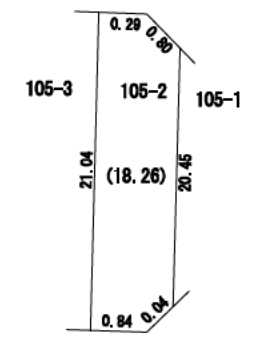

が換地です
地積は㎡・辺長はmを示す