

閲覧用

換地図兼確定図

細田町七丁目

細田町六丁目

松野通一丁目


神戸市長田区 神楽町六丁目の一部

110


105

神楽町五丁目


この換地図兼確定図は平成23年3月28日の換地処分時の図面です。

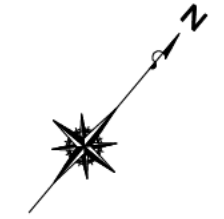


縮尺 1:500

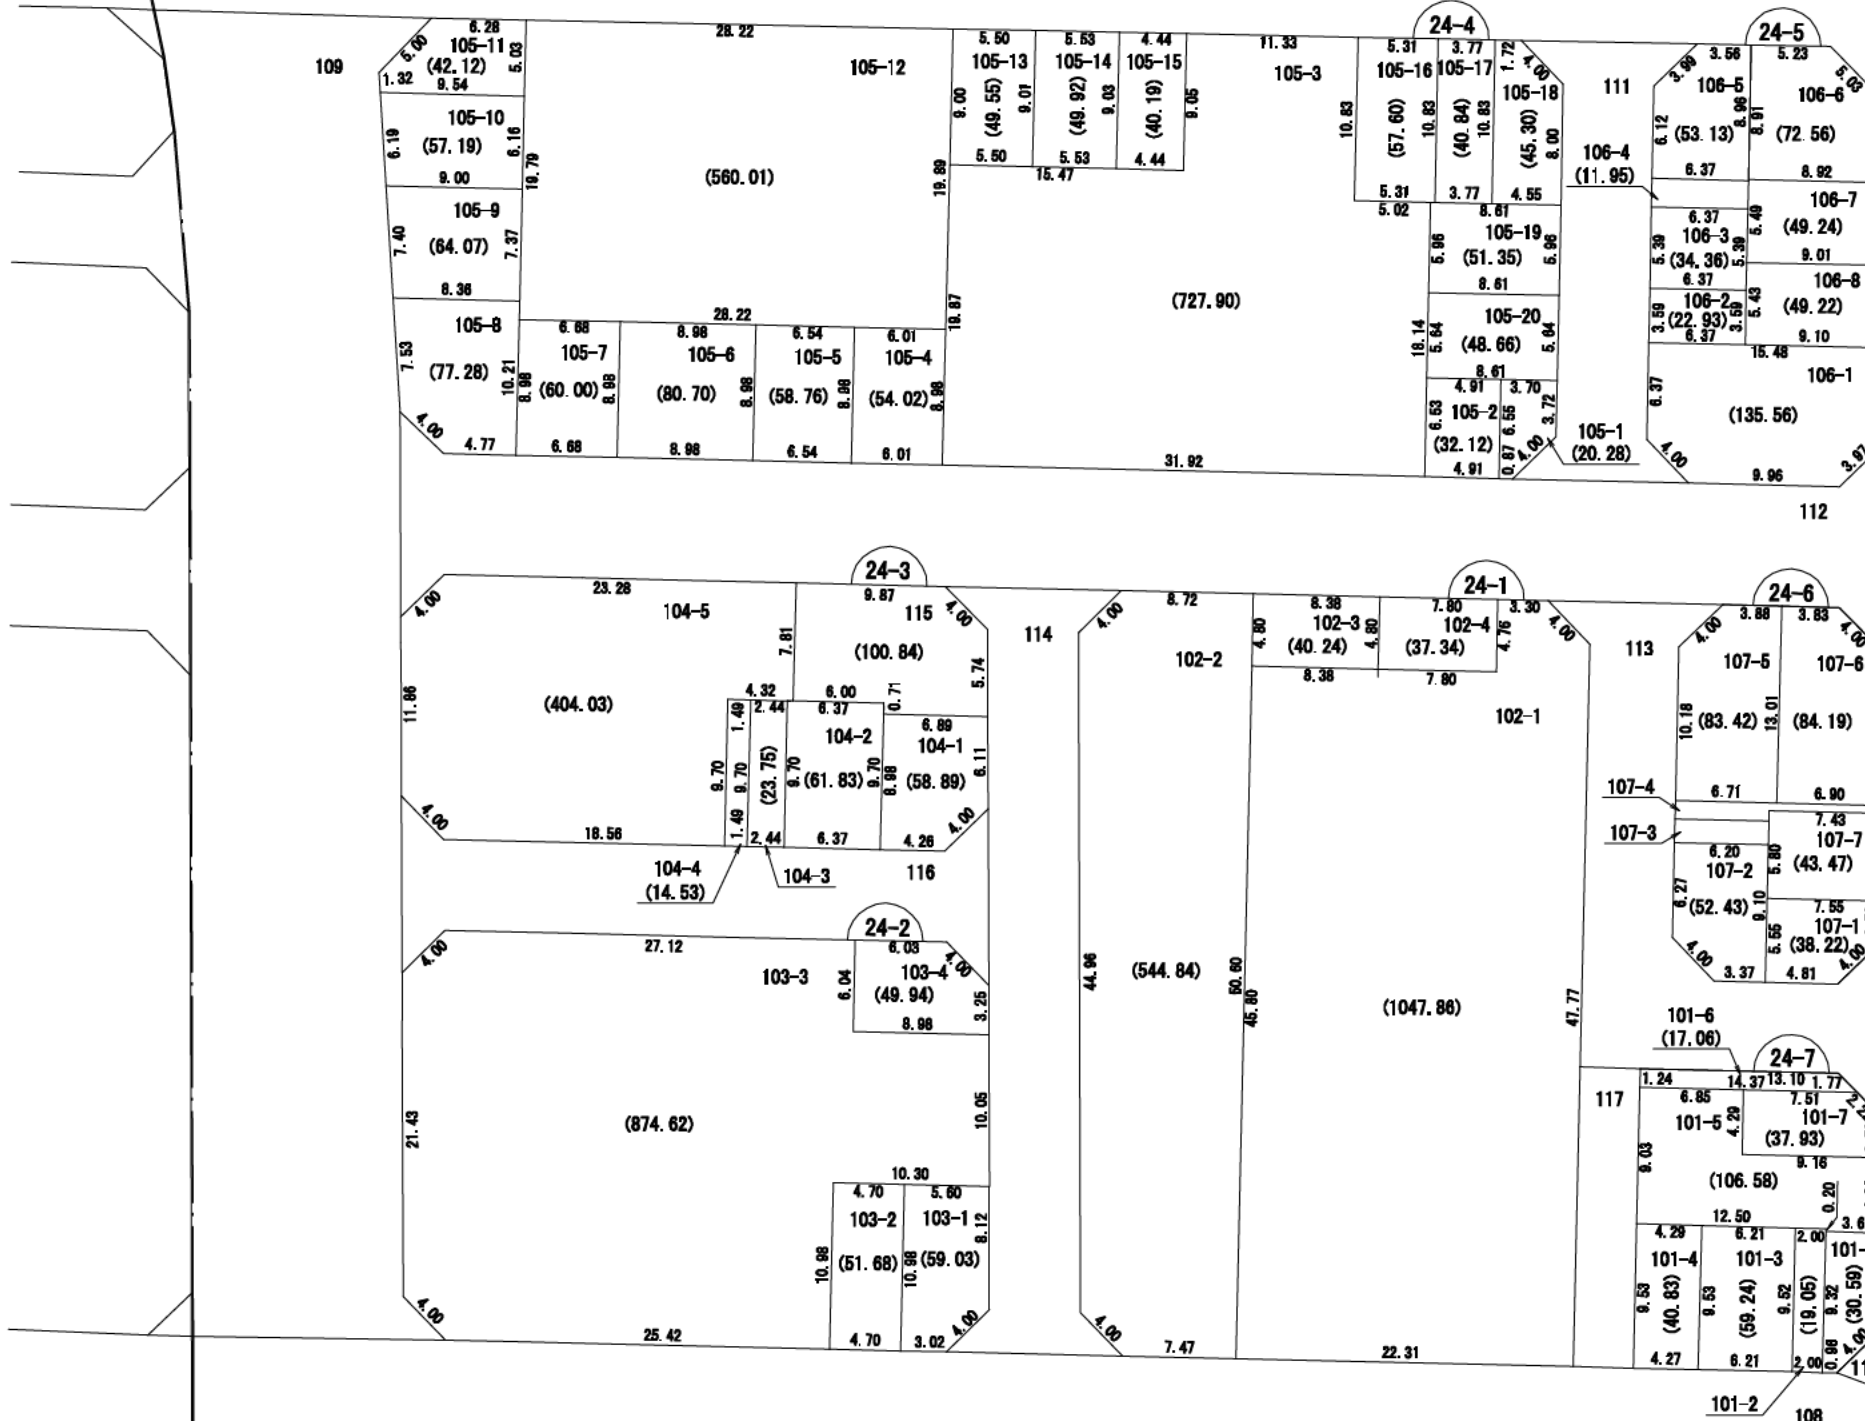


106-4 付近略図

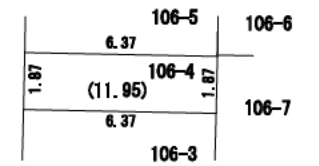

107-3 付近略図

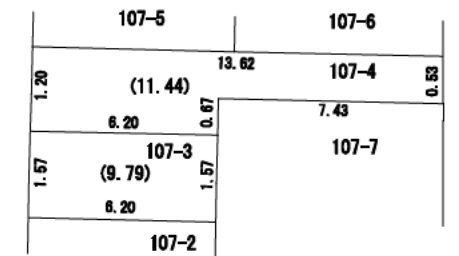

101-2 付近略図

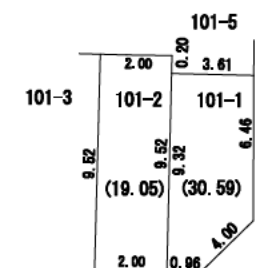

が換地です
地積は㎡・辺長はmを示す