


換地図兼確定図

神戸市北区八多町中字アフギの一部（A 1街区）

この換地図兼確定図は平成19年3月30日の
換地処分時の図面です



縮尺 1:500

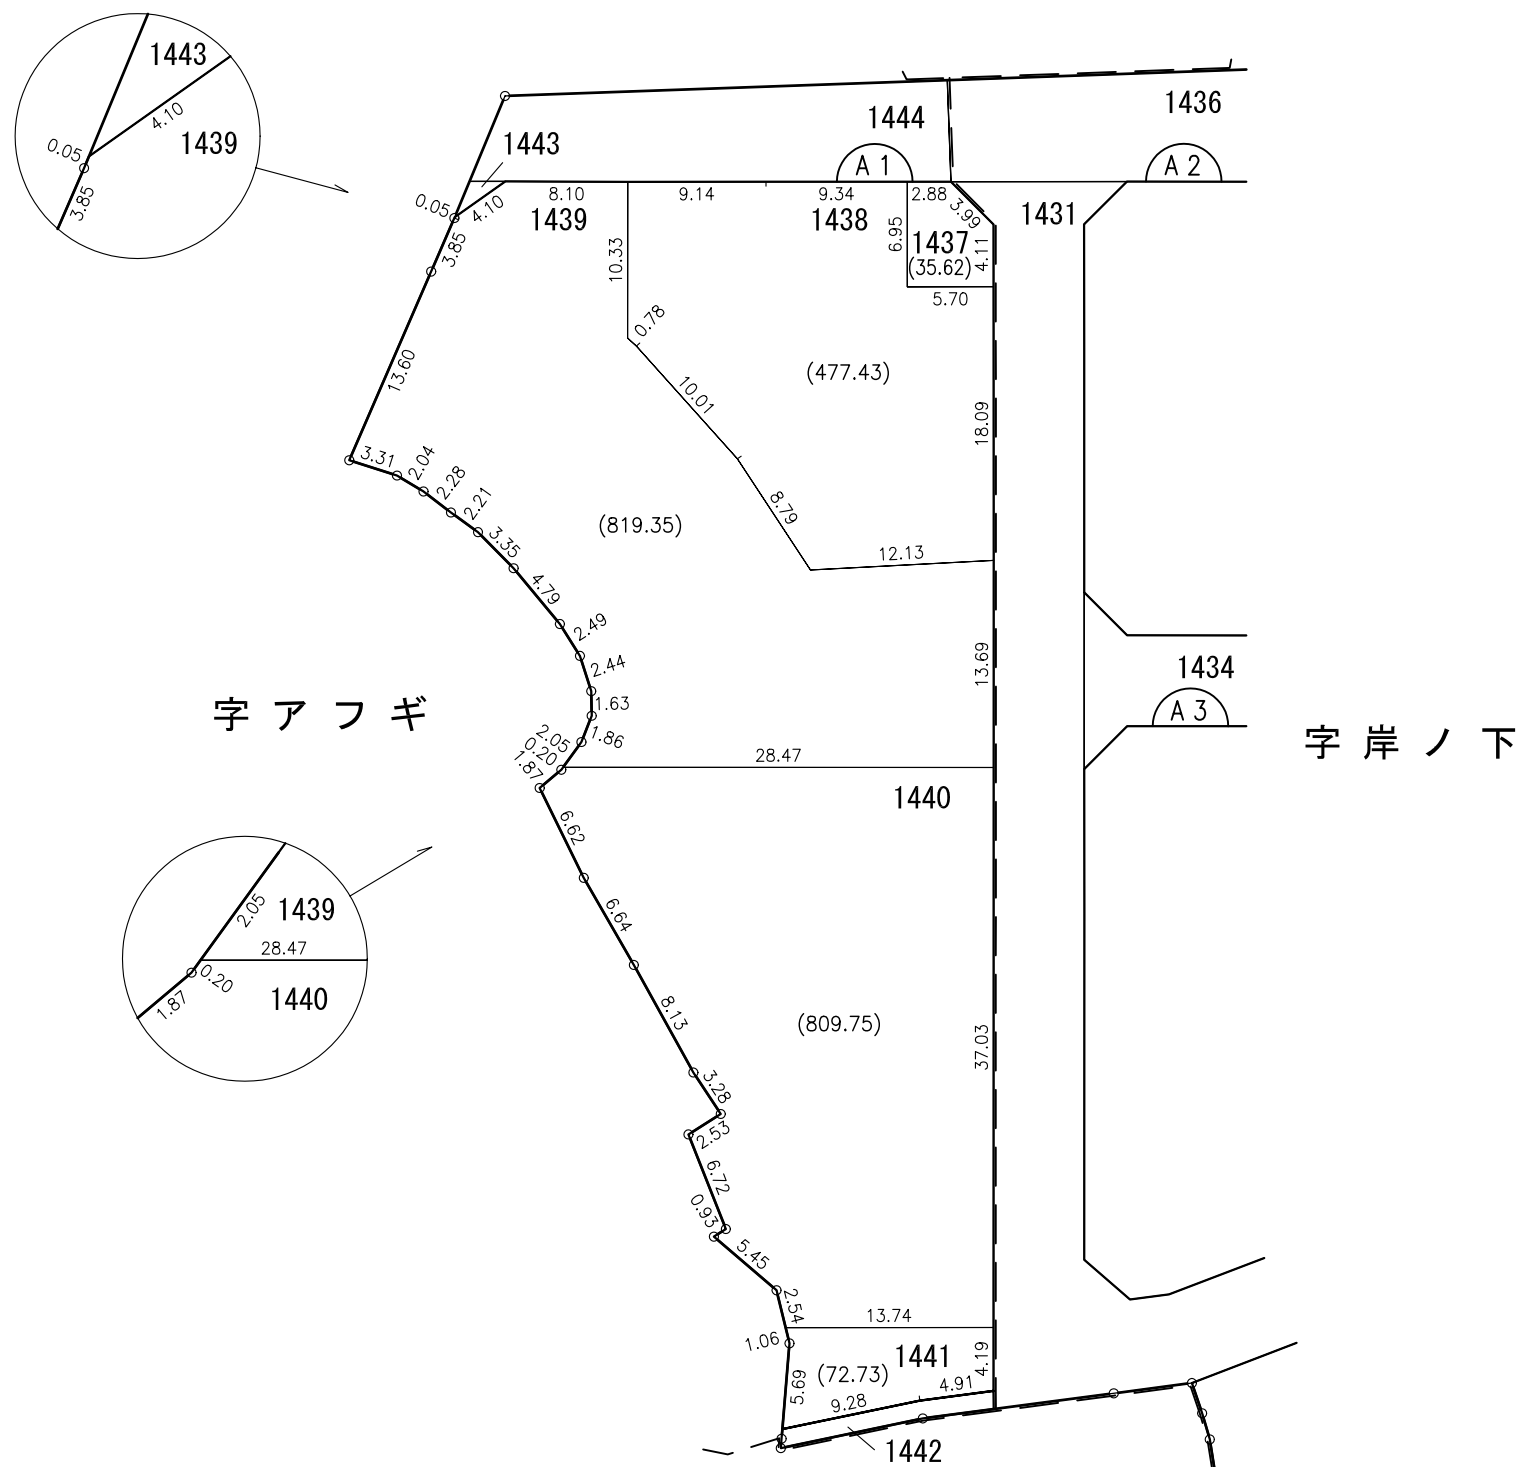

凡 例	
	施行地区界
	町・大字界
	小字界