


換地図兼確定図

この換地図兼確定図は平成19年3月30日の
換地処分時の図面です

神戸市北区八多町中字カイモリの一部（C 17街区）



縮尺 1 : 500

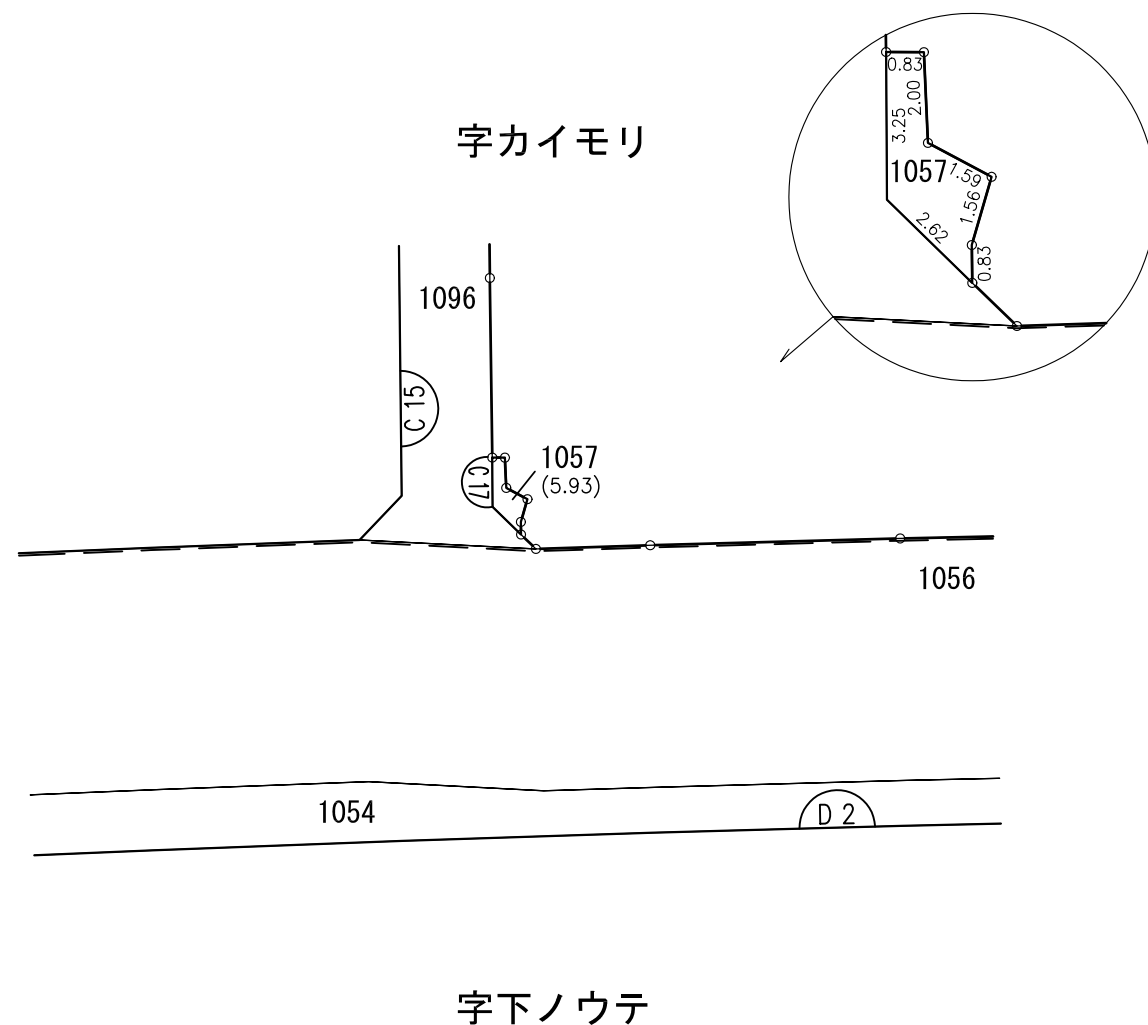

凡 例	
	施行地区界
	町・大字界
	小 字 界