

観覧用

神戸国際港都建設事業 道場八多地区特定土地区画整理事業


換地図兼確定図

神戸市北区八多町中字池尻の一部（C 2街区）

この換地図兼確定図は平成19年3月30日の
換地処分時の図面です



縮尺 1 : 500

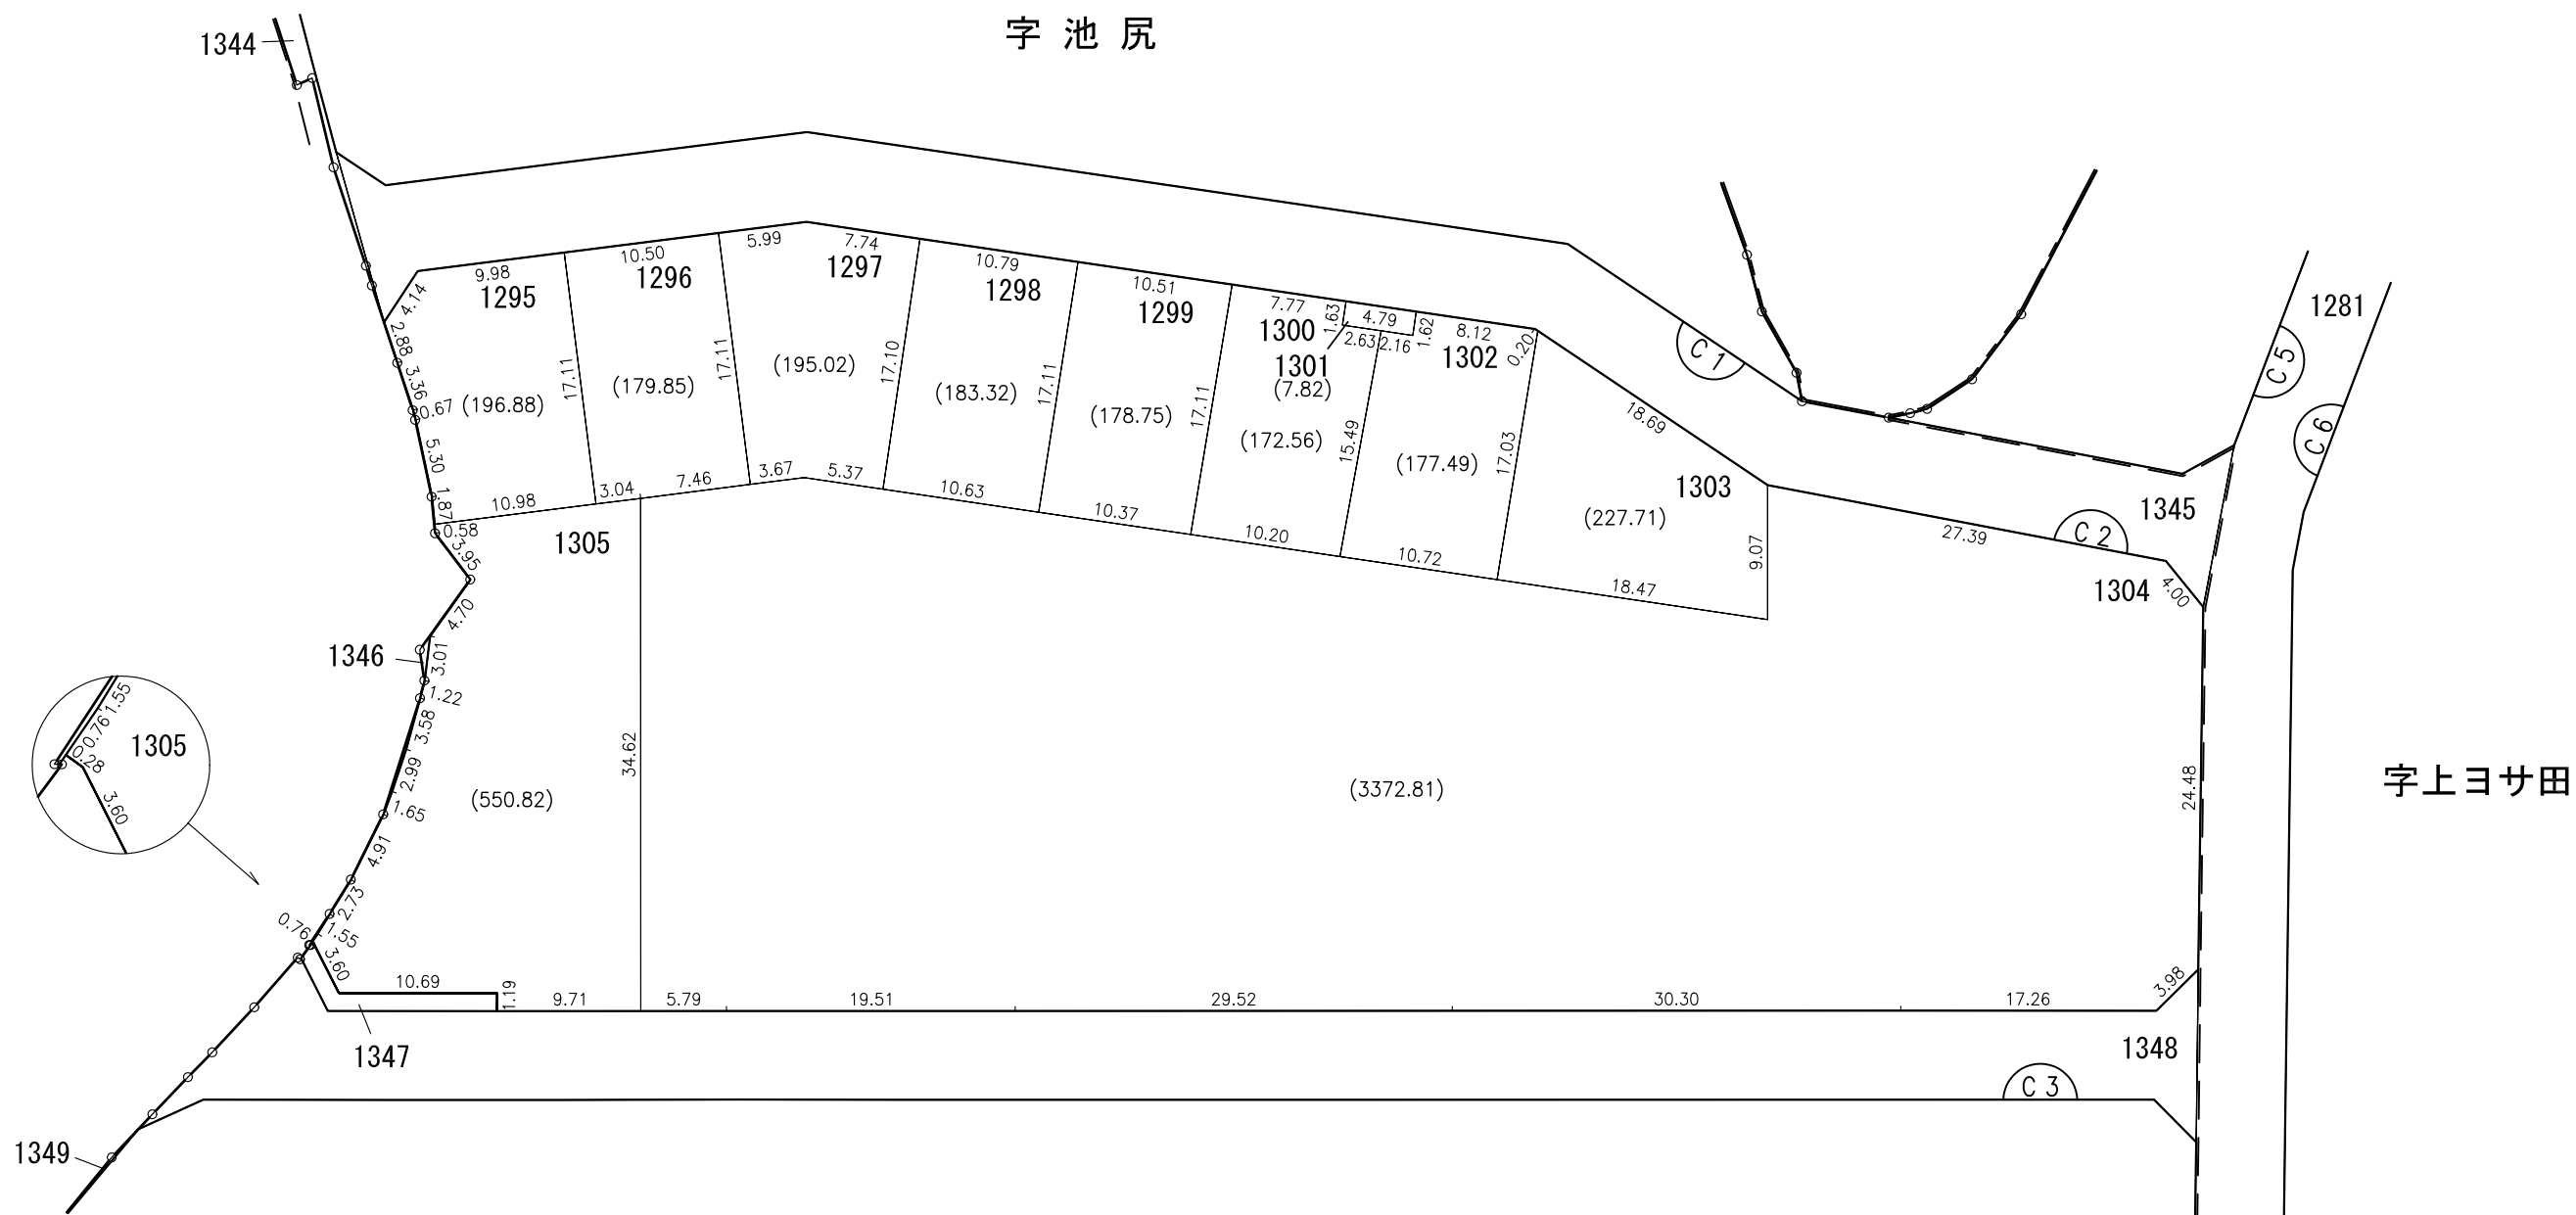

凡 例	
	施 行 地 区 界
	町・大 字 界
	小 字 界