

観覧用

神戸国際港都建設事業 道場八多地区特定土地区画整理事業


換地図兼確定図

この換地図兼確定図は平成19年3月30日の
換地処分時の図面です

神戸市北区八多町中字上ヨサ田の一部（C 5街区）



縮尺 1 : 500

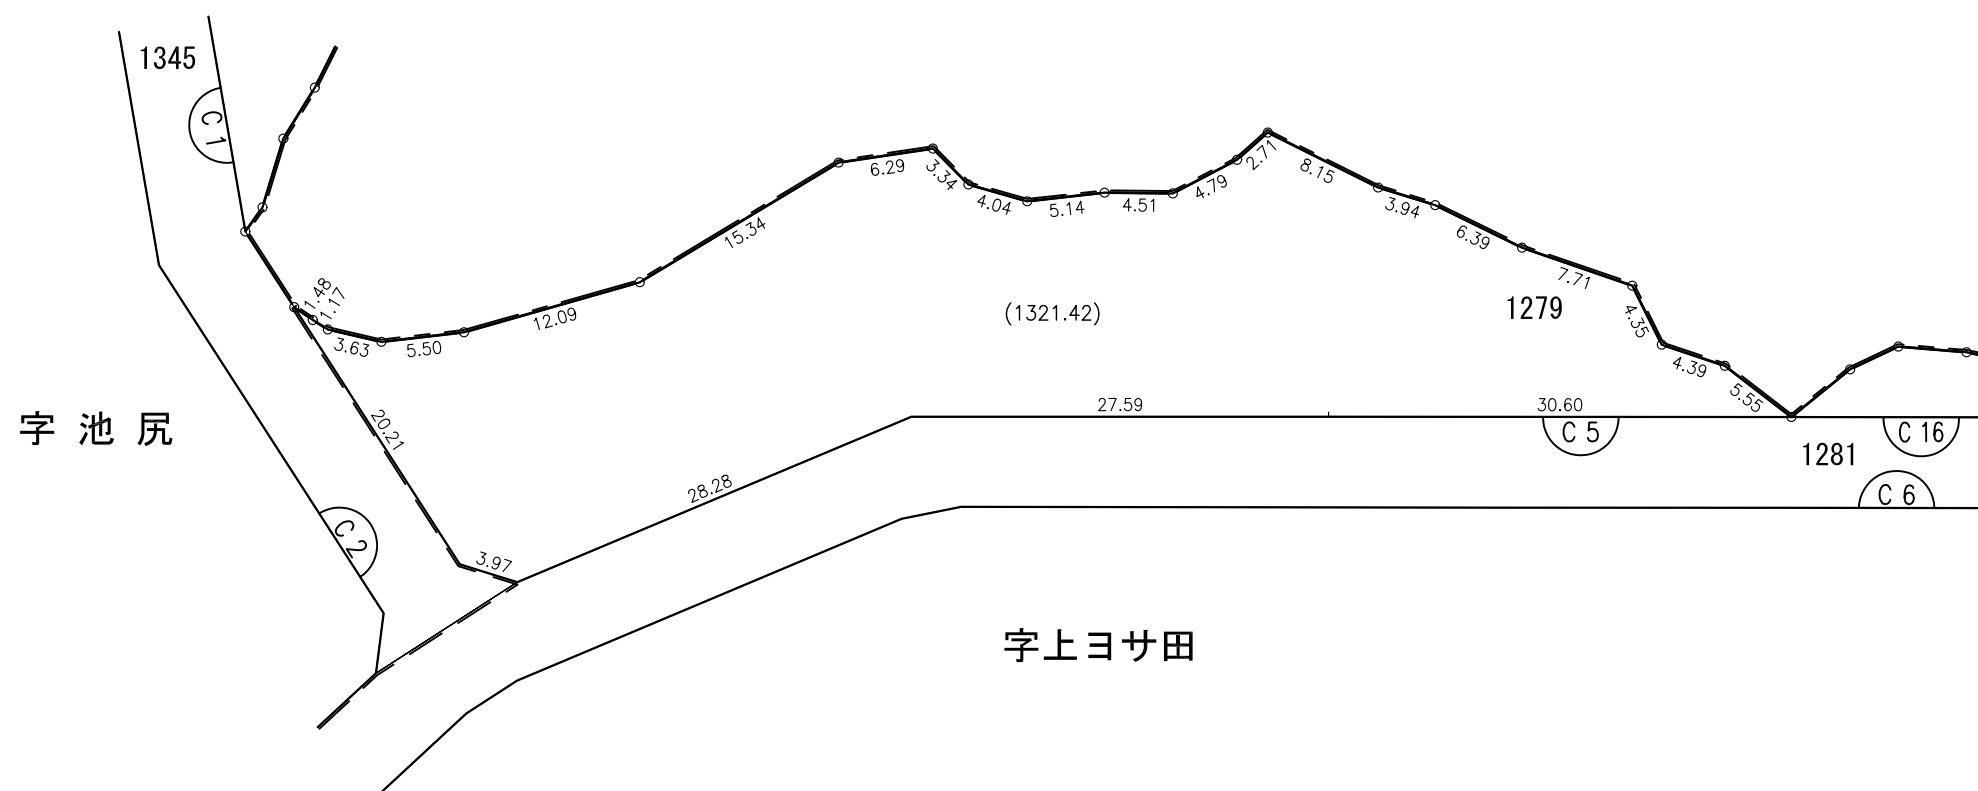

凡 例	
	施行地区界
	町・大字界
	小字界