



換地図兼確定図  
神戸市北区八多町中字下ヨサ田の一部（C 9街区）

この換地図兼確定図は平成19年3月30日の  
換地処分時の図面です

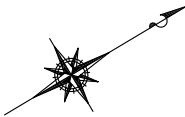

縮尺 1：500

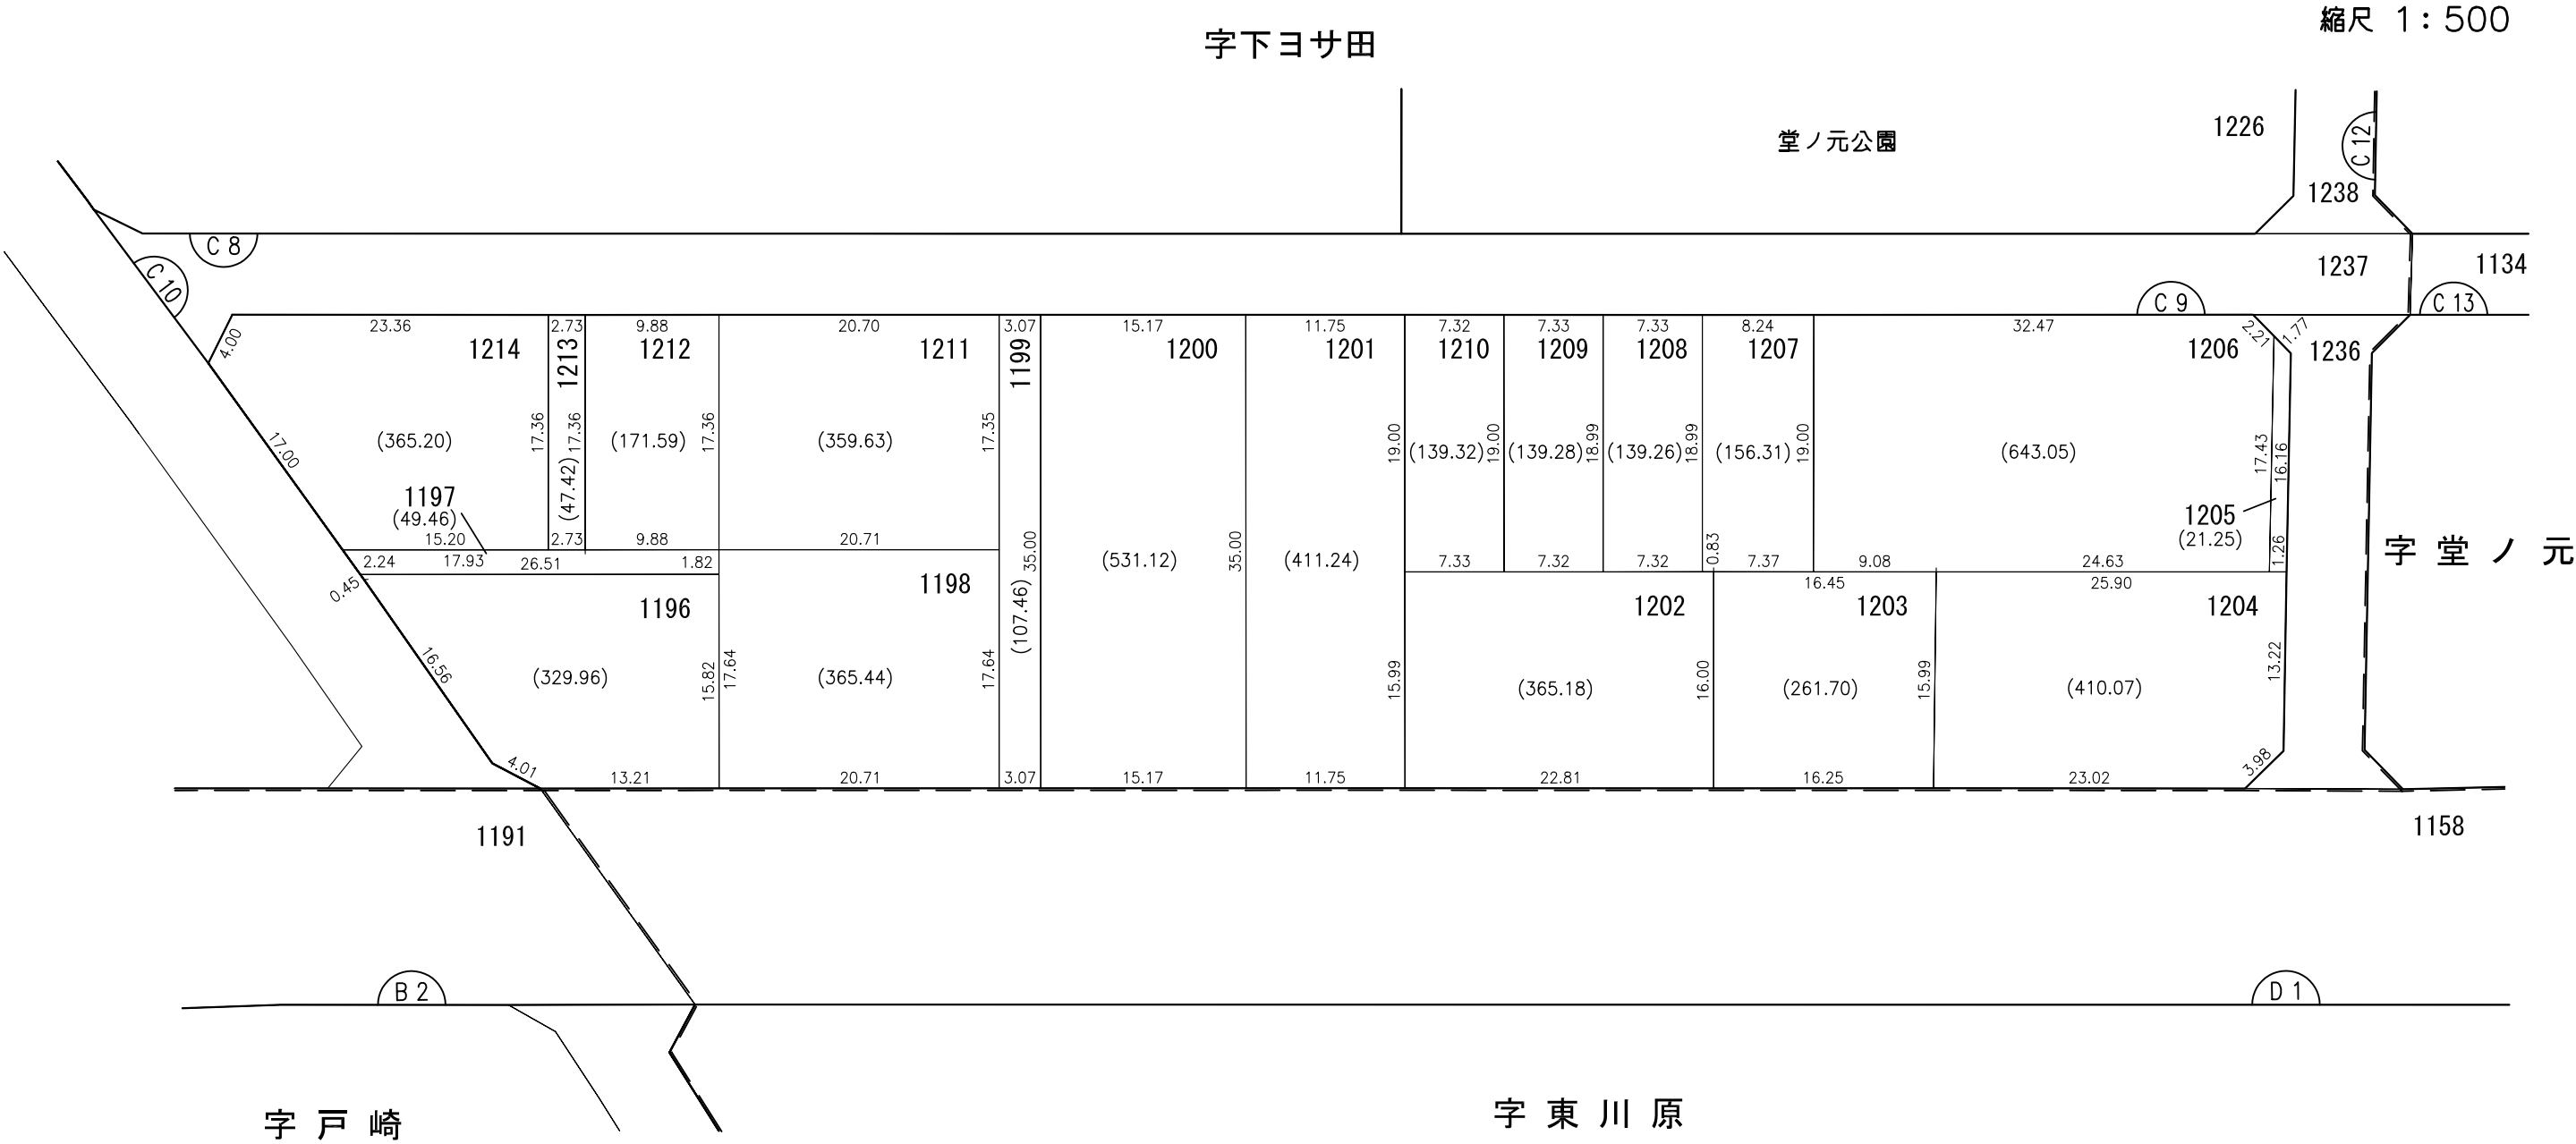

| 凡 例 |       |
|-----|-------|
|     | 施行地区界 |
|     | 町・大字界 |
|     | 小字界   |