


神戸国際港都建設事業 道場八多地区特定土地区画整理事業


換地図兼確定図



神戸市北区八多町中字下ノウテの一部（D 15街区）

この換地図兼確定図は平成19年3月30日の換地処分時の図面です

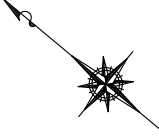

縮尺 1：500

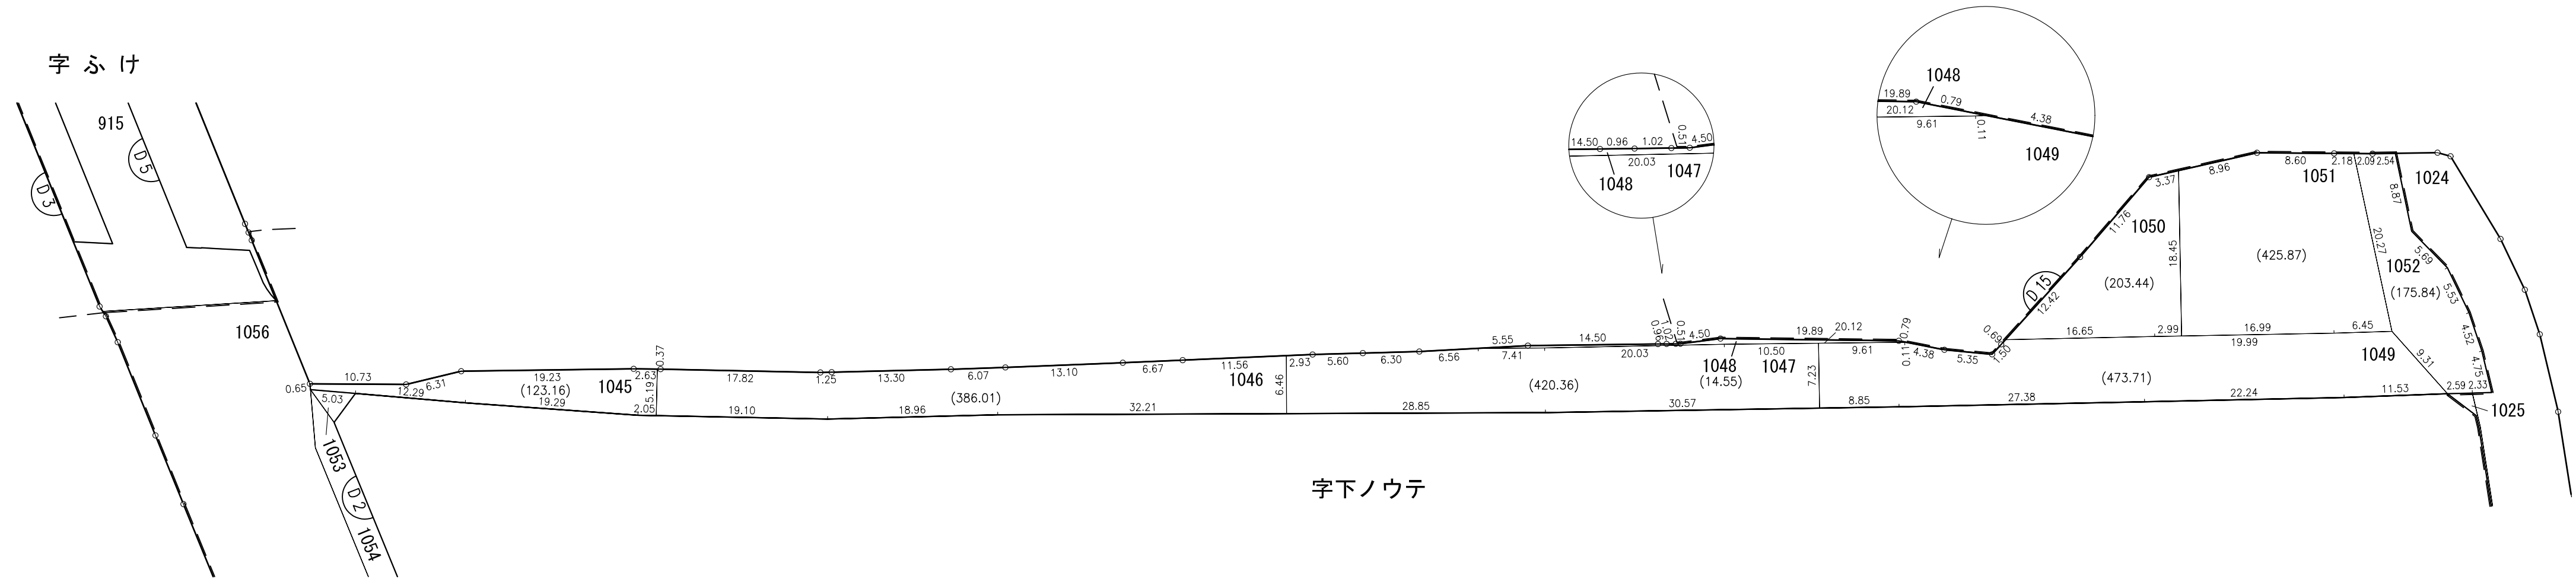

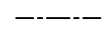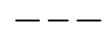凡 例	
	施行地区界
	町・大字界
	小字界