


閱覽用

神戸国際港都建設事業 道場八多地区特定土地区画整理事業

換地図兼確定図


この換地図兼確定図は平成19年3月30日の
換地処分時の図面です

神戸市北区八多町中字不老元の一部 (E 1-1街区)

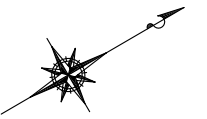

縮尺 1 : 250

字不老元

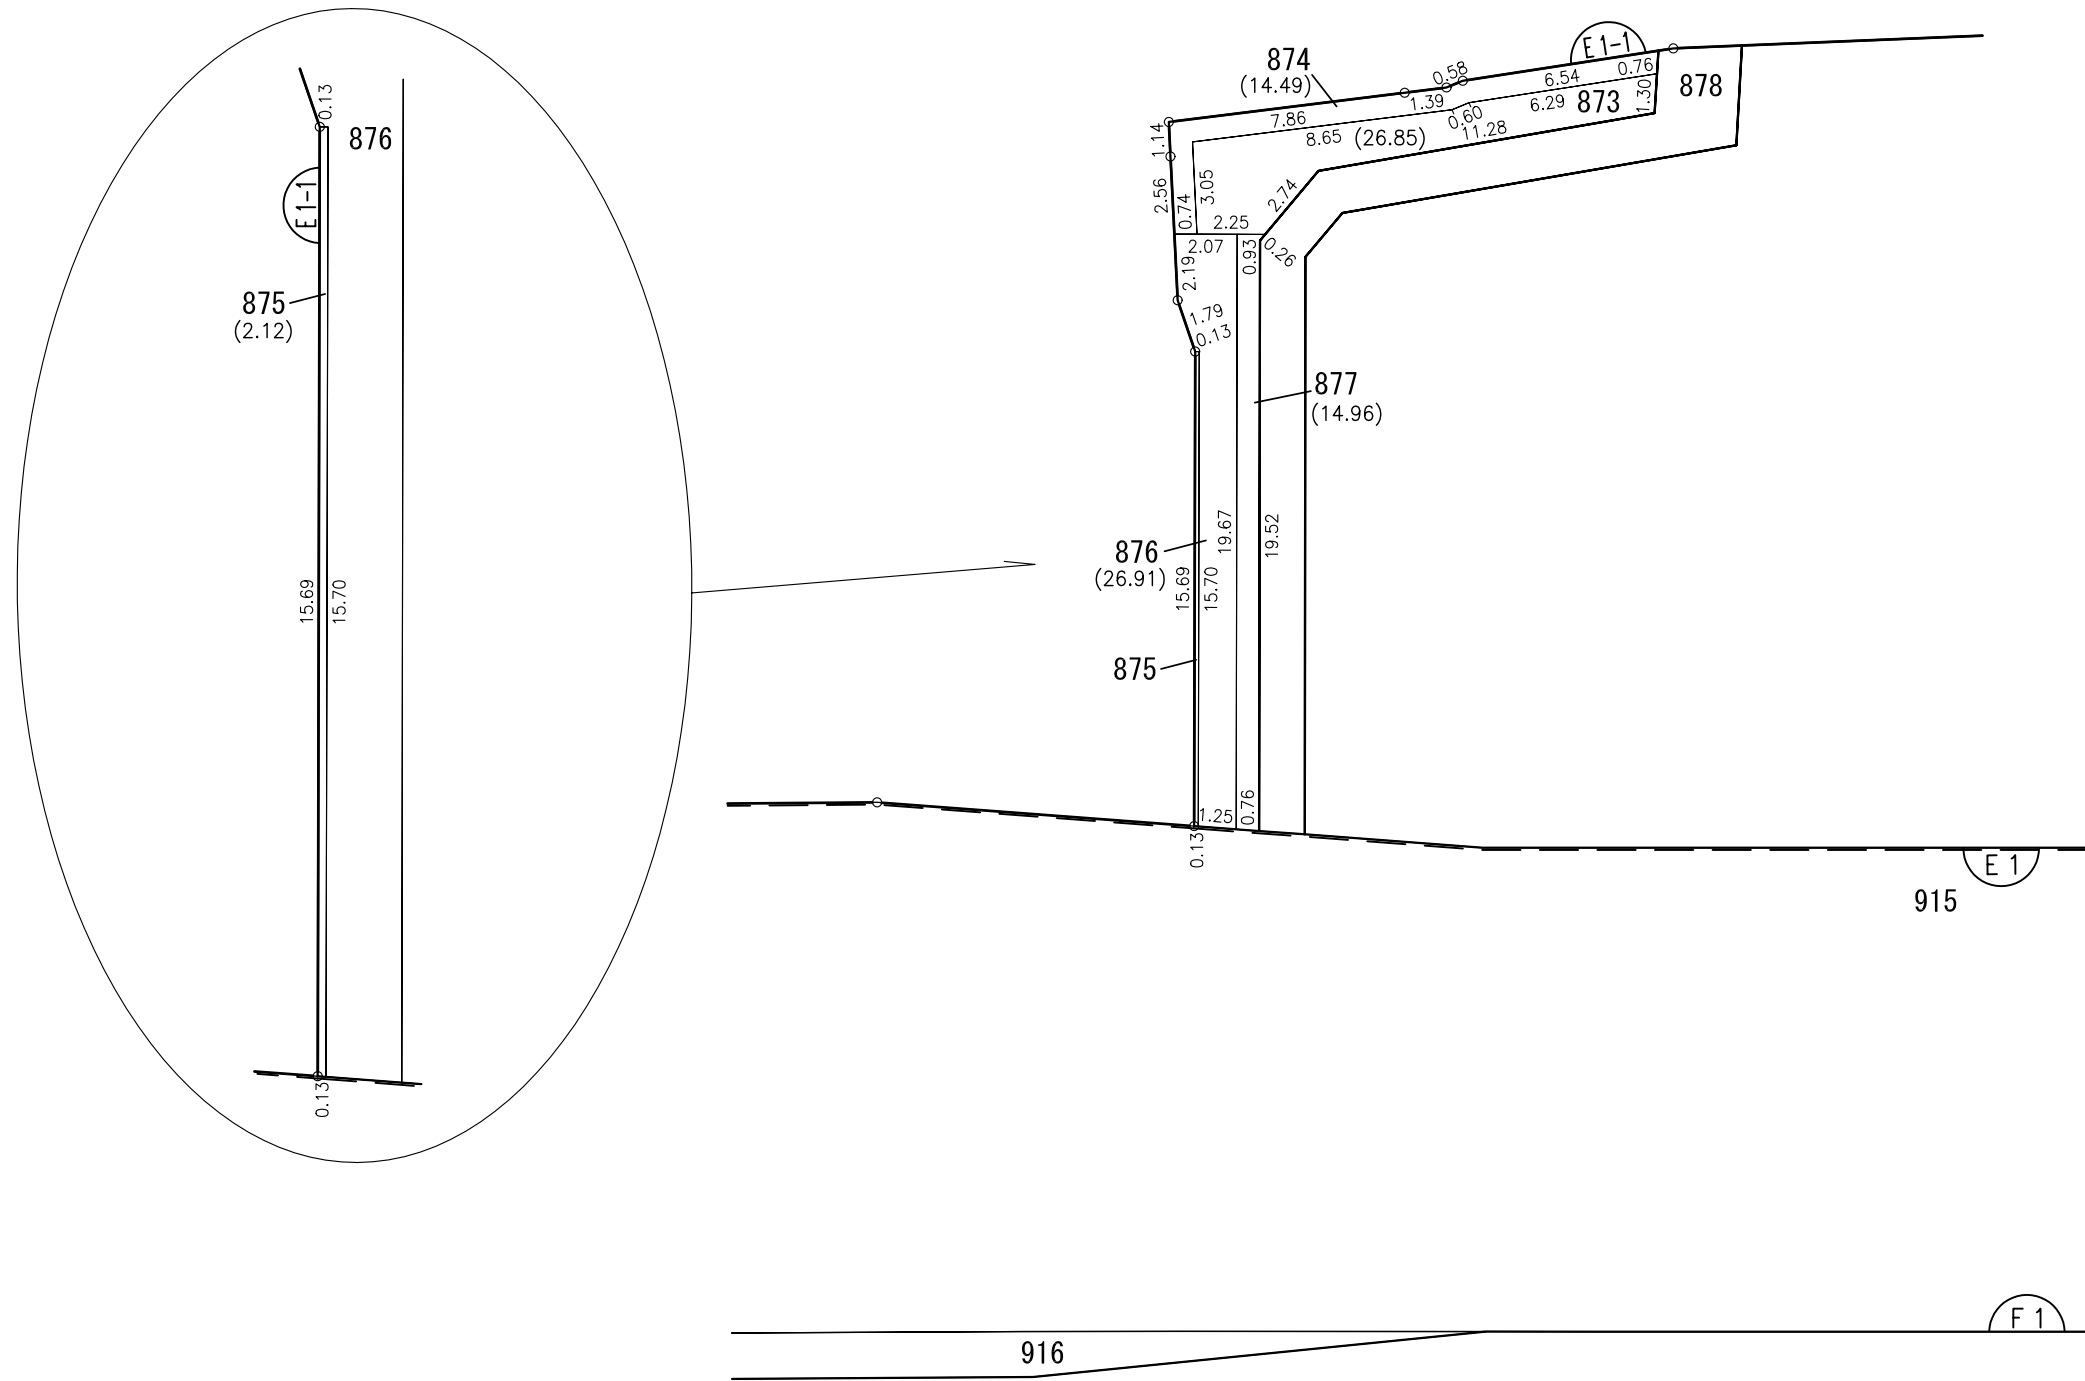

字 ふ け

凡 例	
	施行地区界
-----	町・大字界
———	小字界