


閱覽用

神戸国際港都建設事業 道場八多地区特定土地区画整理事業

換地図兼確定図

この換地図兼確定図は平成19年3月30日の
換地処分時の図面です


神戸市北区八多町中字大下の一部 (E 7-1, E 7-2街区)
神戸市北区八多町中字道ノ上の一部 (E 7-3街区)

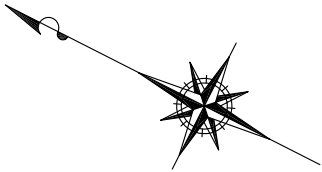

縮尺 1 : 300

字 大 下

道場町日下部
字 西 山

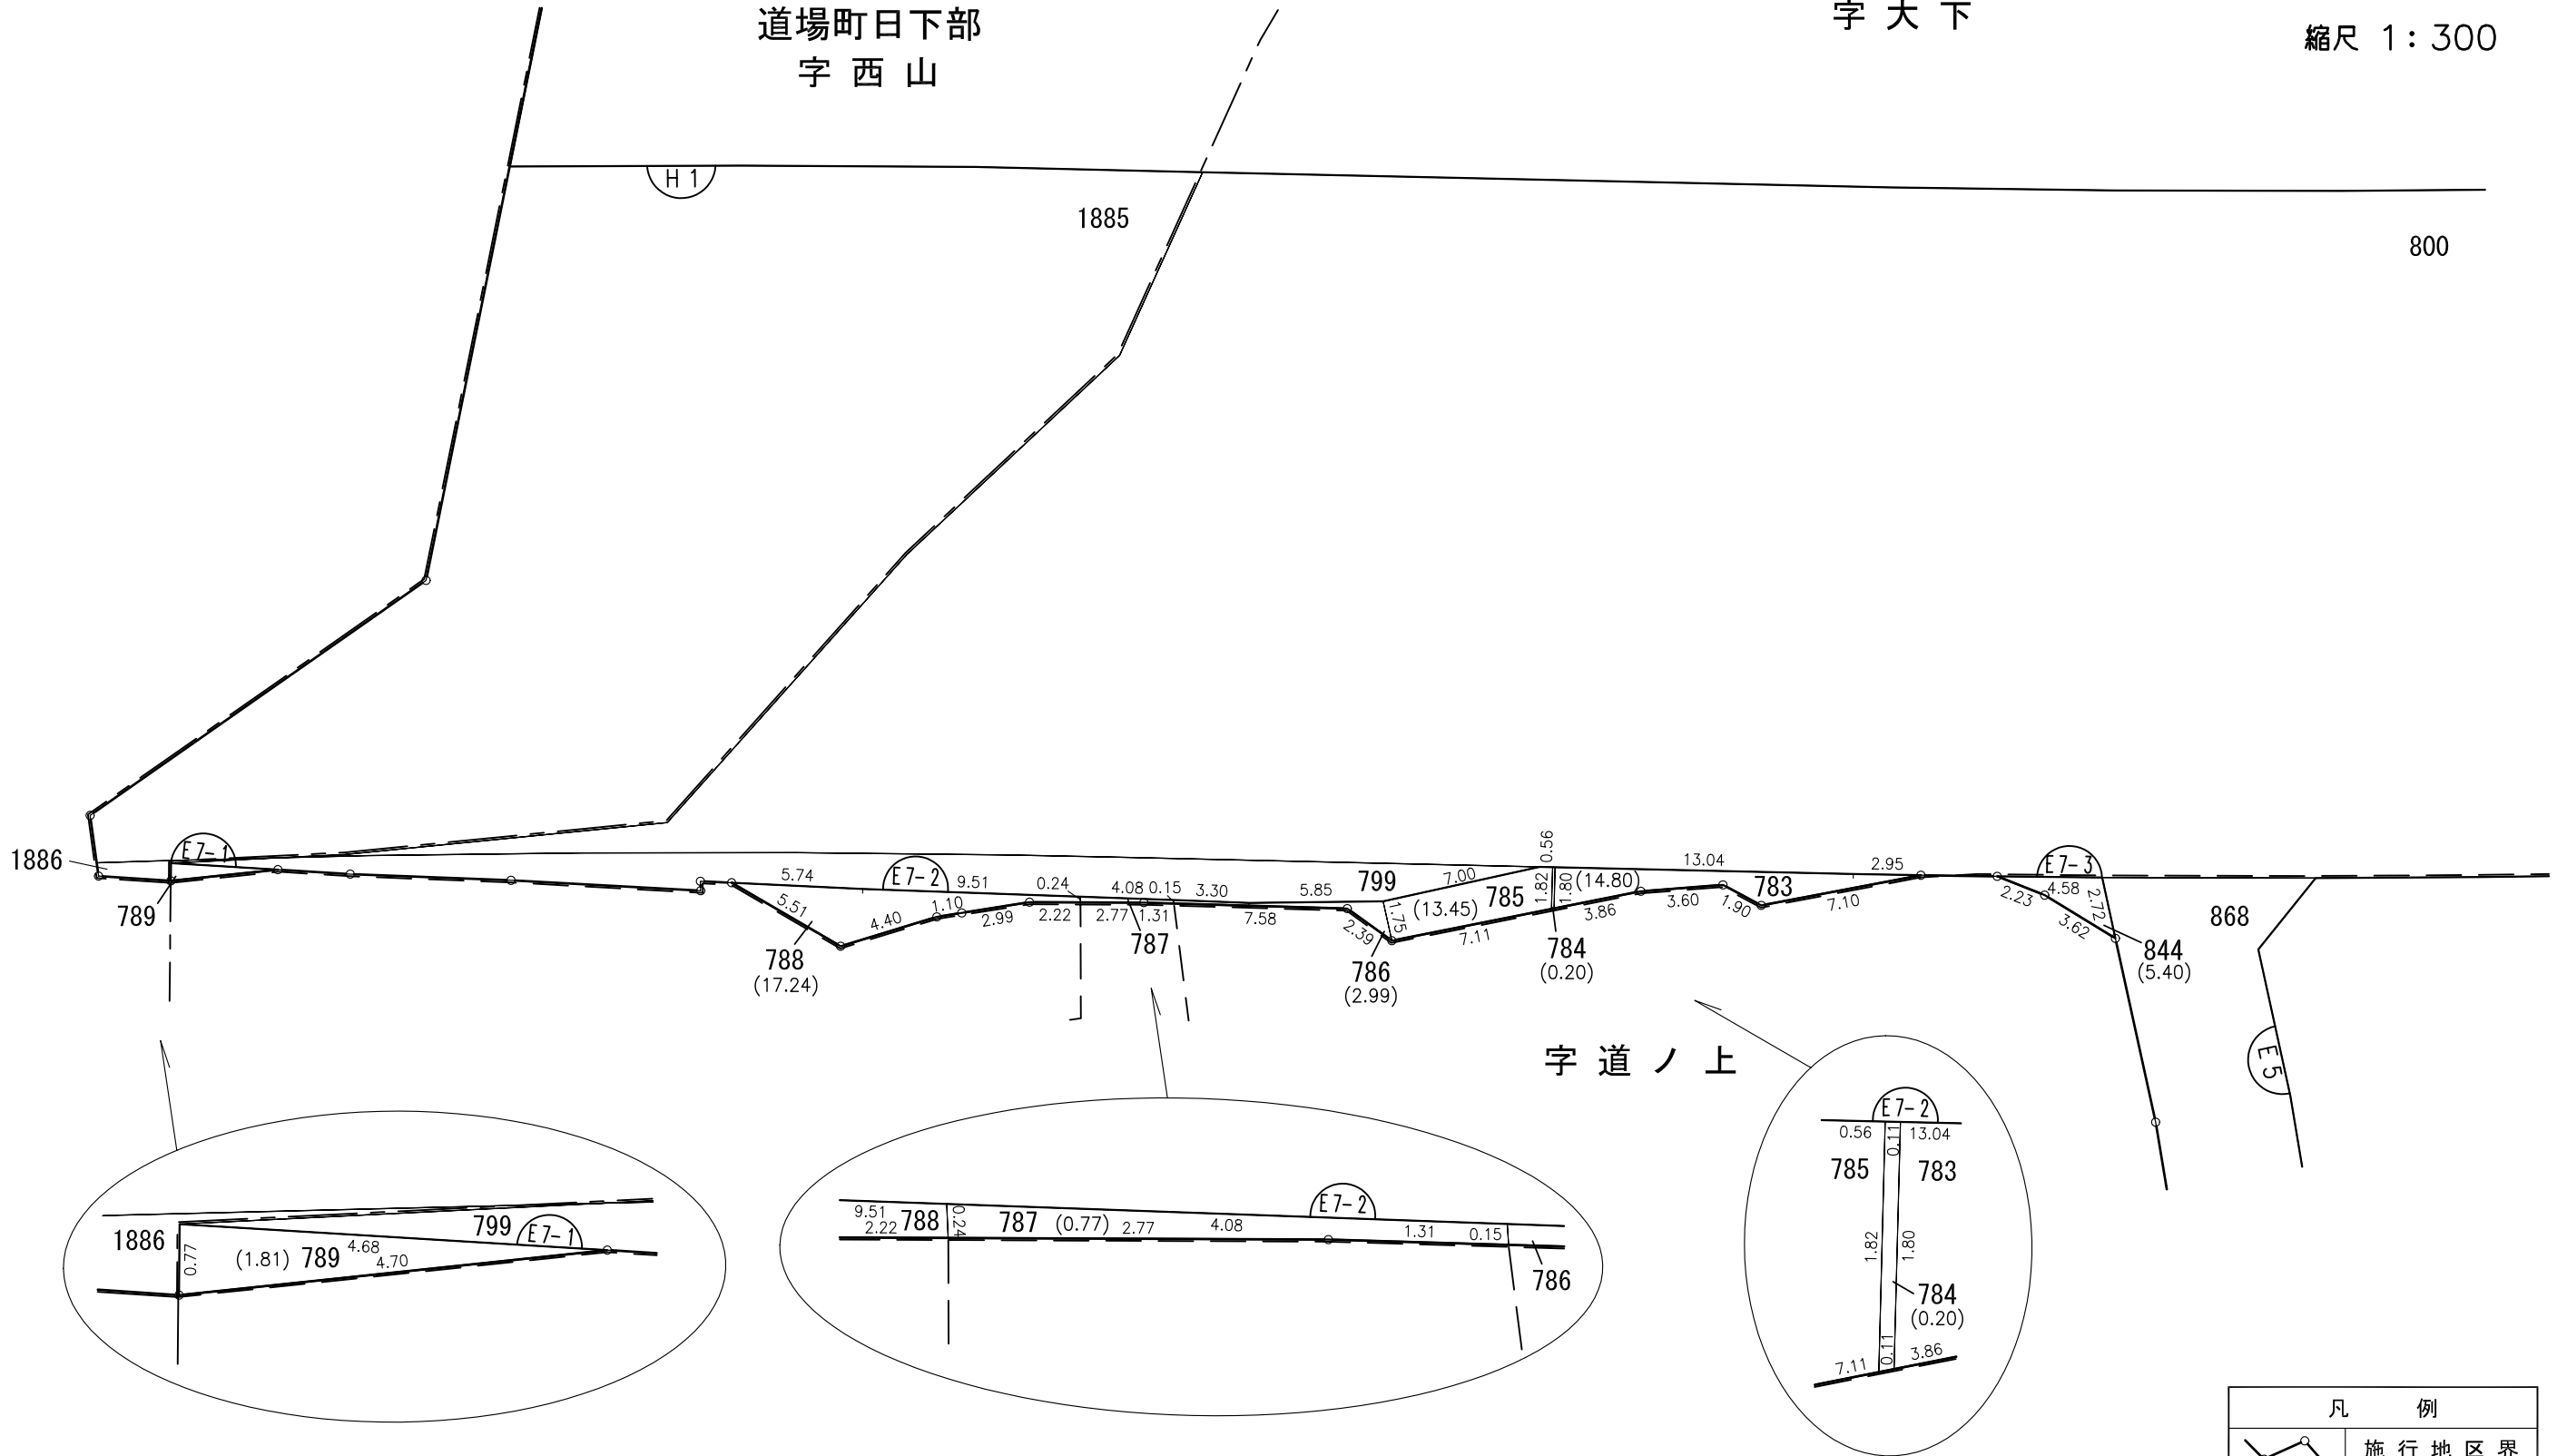

凡 例	
	施 行 地 区 界
— · — · — · —	町 · 大 字 界
— — —	小 字 界