

観覧用

神戸国際港都建設事業 道場八多地区特定土地区画整理事業


# 換地図兼確定図

## 神戸市北区八多町中字ふけの一部（F 1街区）

この換地図兼確定図は平成19年3月30日の  
換地処分時の図面です



縮尺 1:500

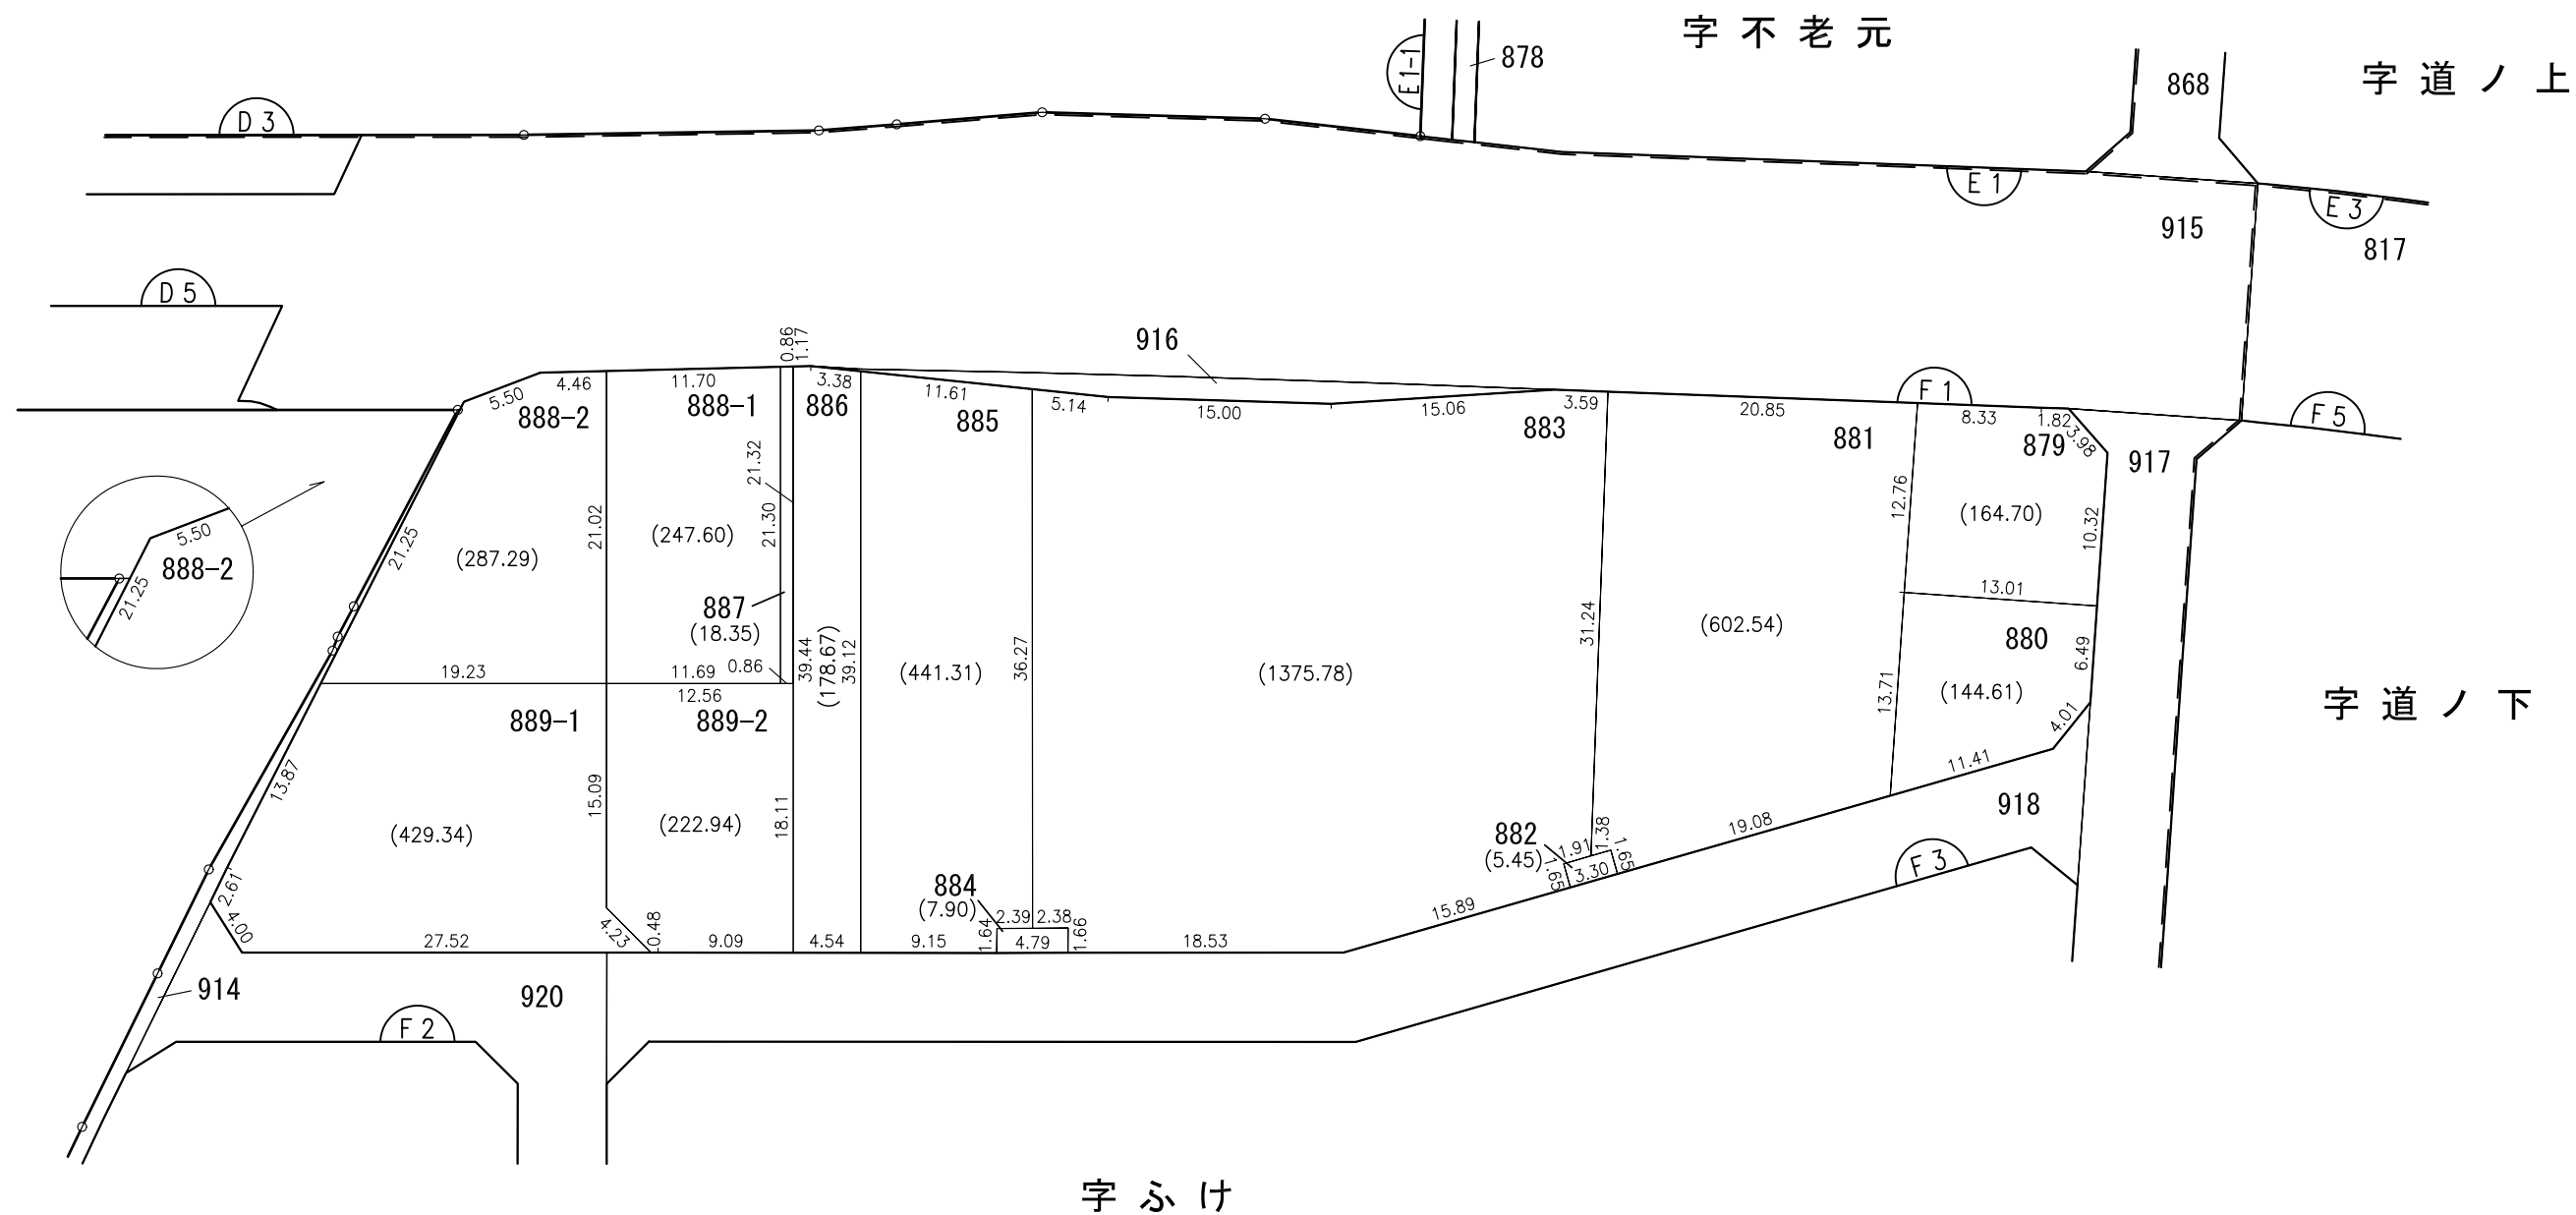

| 凡 例 |       |
|-----|-------|
|     | 施行地区界 |
|     | 町・大字界 |
|     | 小字界   |