


換地図兼確定図

この換地図兼確定図は平成19年3月30日の
換地処分時の図面です

神戸市北区八多町中字坂本垣内の一部（G3街区）



縮尺 1:500

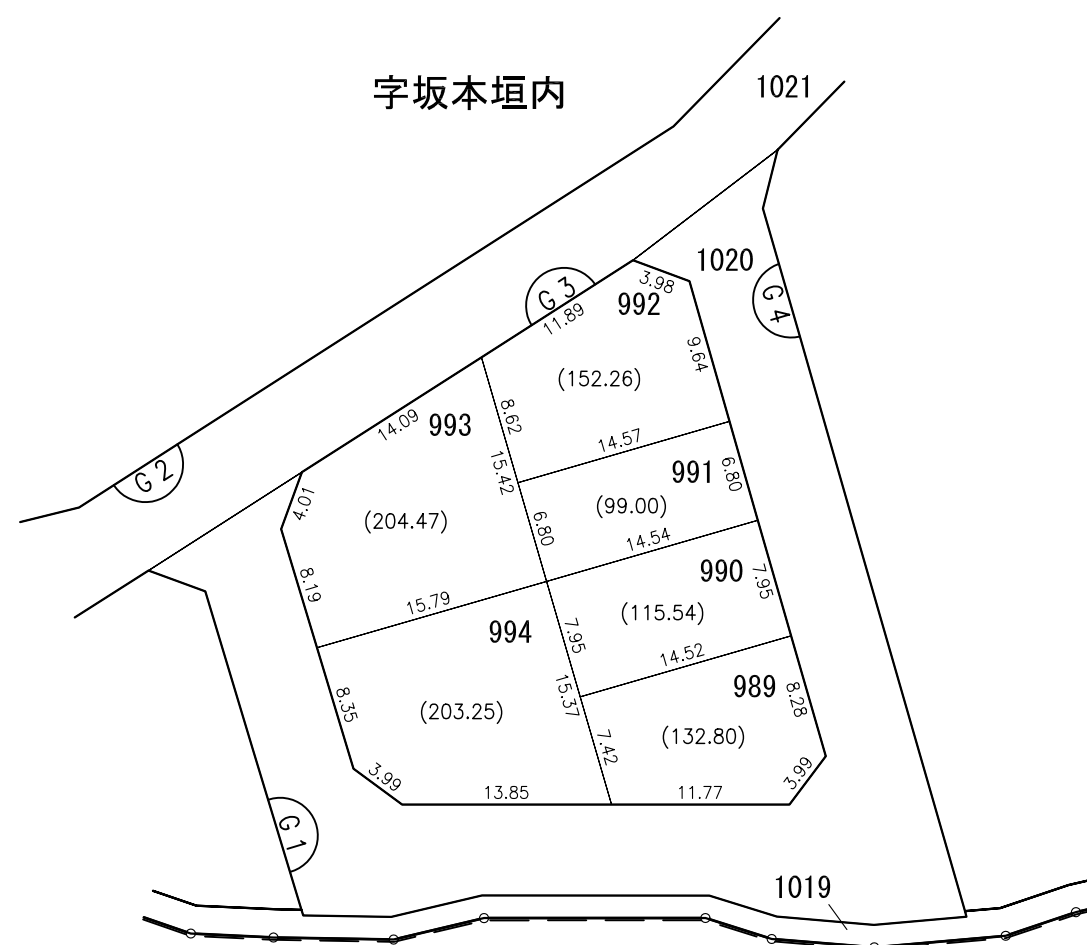

凡 例	
	施行地区界
	町・大字界
	小字界