

閱覽用

神戸国際港都建設事業 道場八多地区特定土地区画整理事業


換地図兼確定図

この換地図兼確定図は平成19年3月30日の
換地処分時の図面です

神戸市北区道場町日下部字上才谷の一部（H 15街区）



縮尺 1 : 500

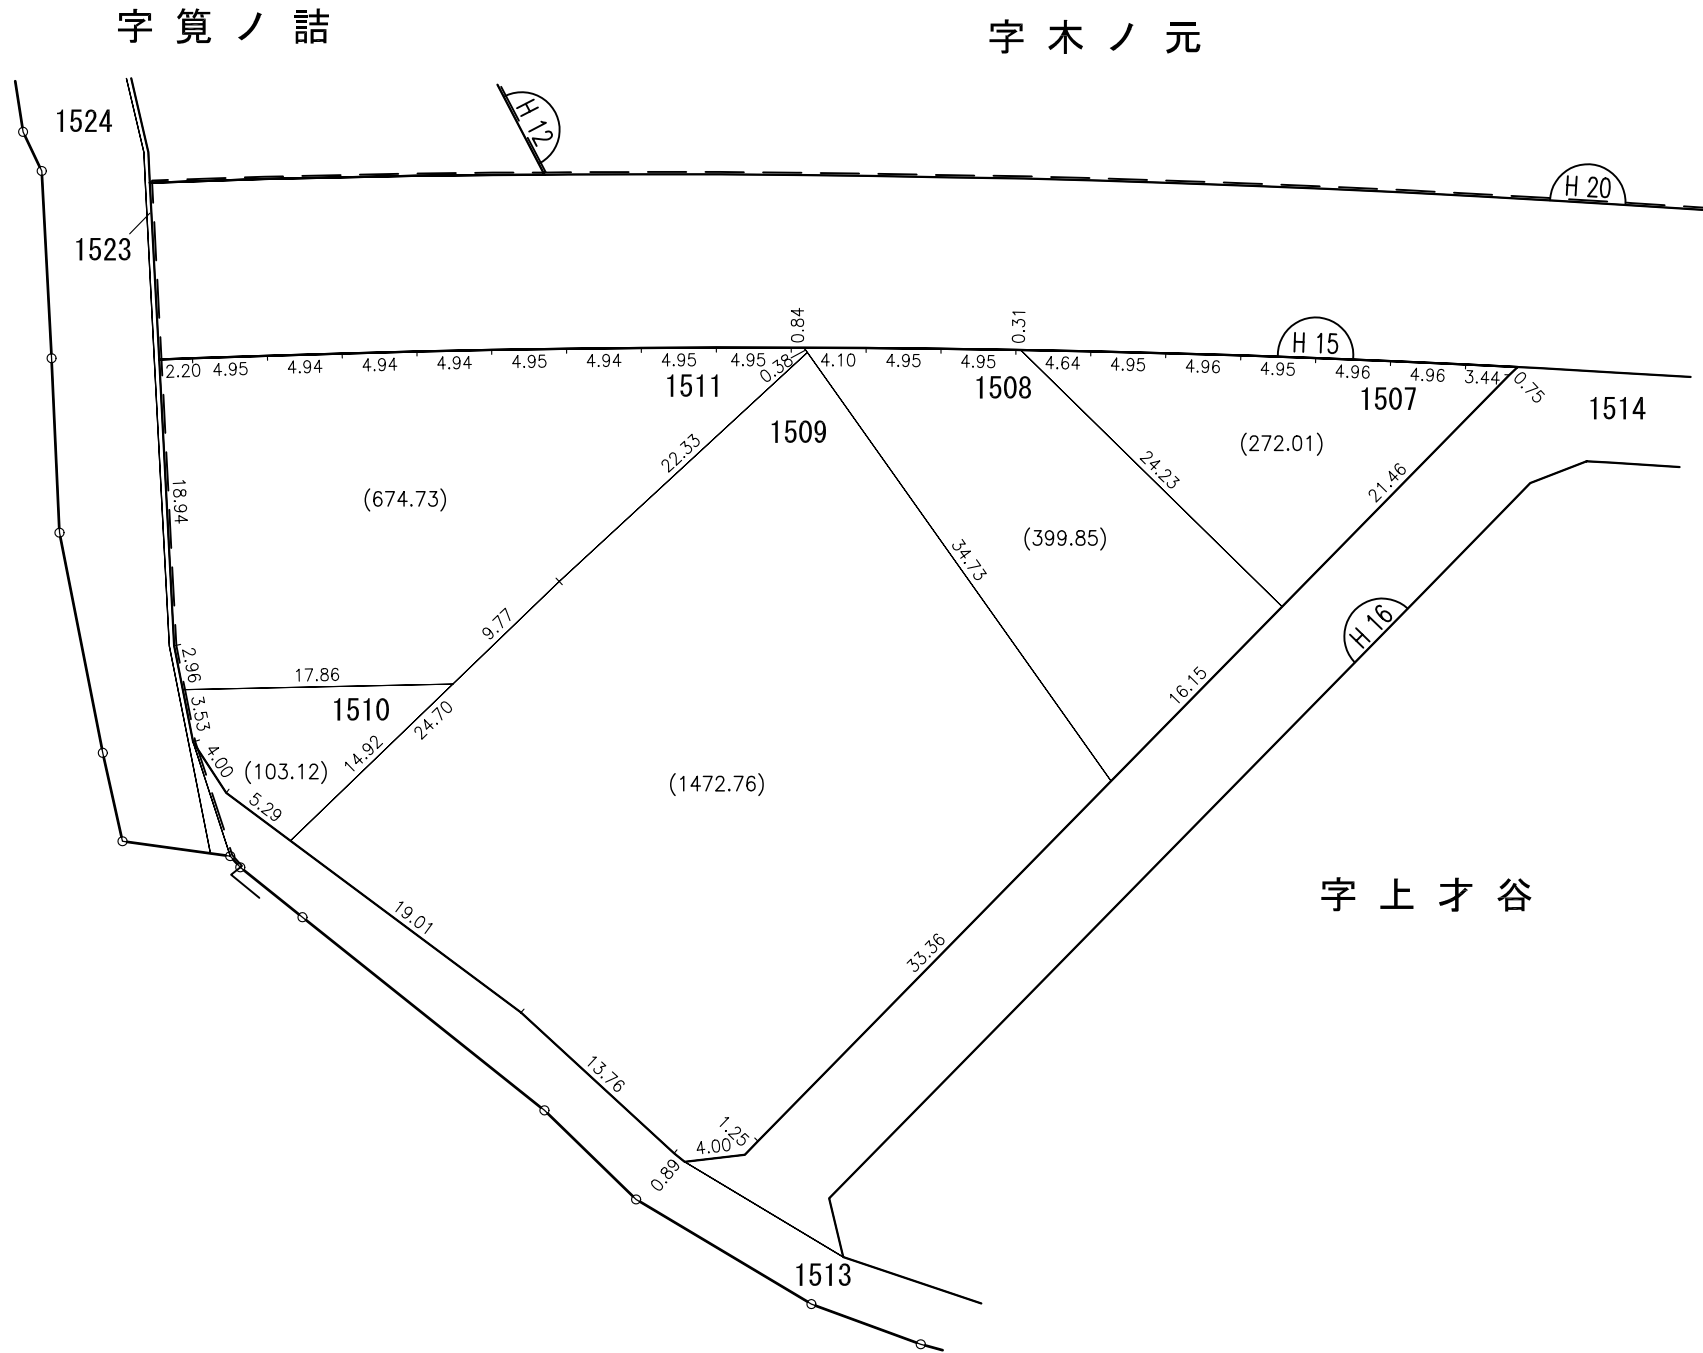

凡 例	
	施 行 地 区 界
-----	町・大 字 界
———	小 字 界