

閱覽用

神戸国際港都建設事業 道場八多地区特定土地区画整理事業


換地図兼確定図

神戸市北区八多町中字大下の一部（H 1街区）
神戸市北区道場町日下部字西山の一部

この換地図兼確定図は平成19年3月30日の
換地処分時の図面です



縮尺 1:500

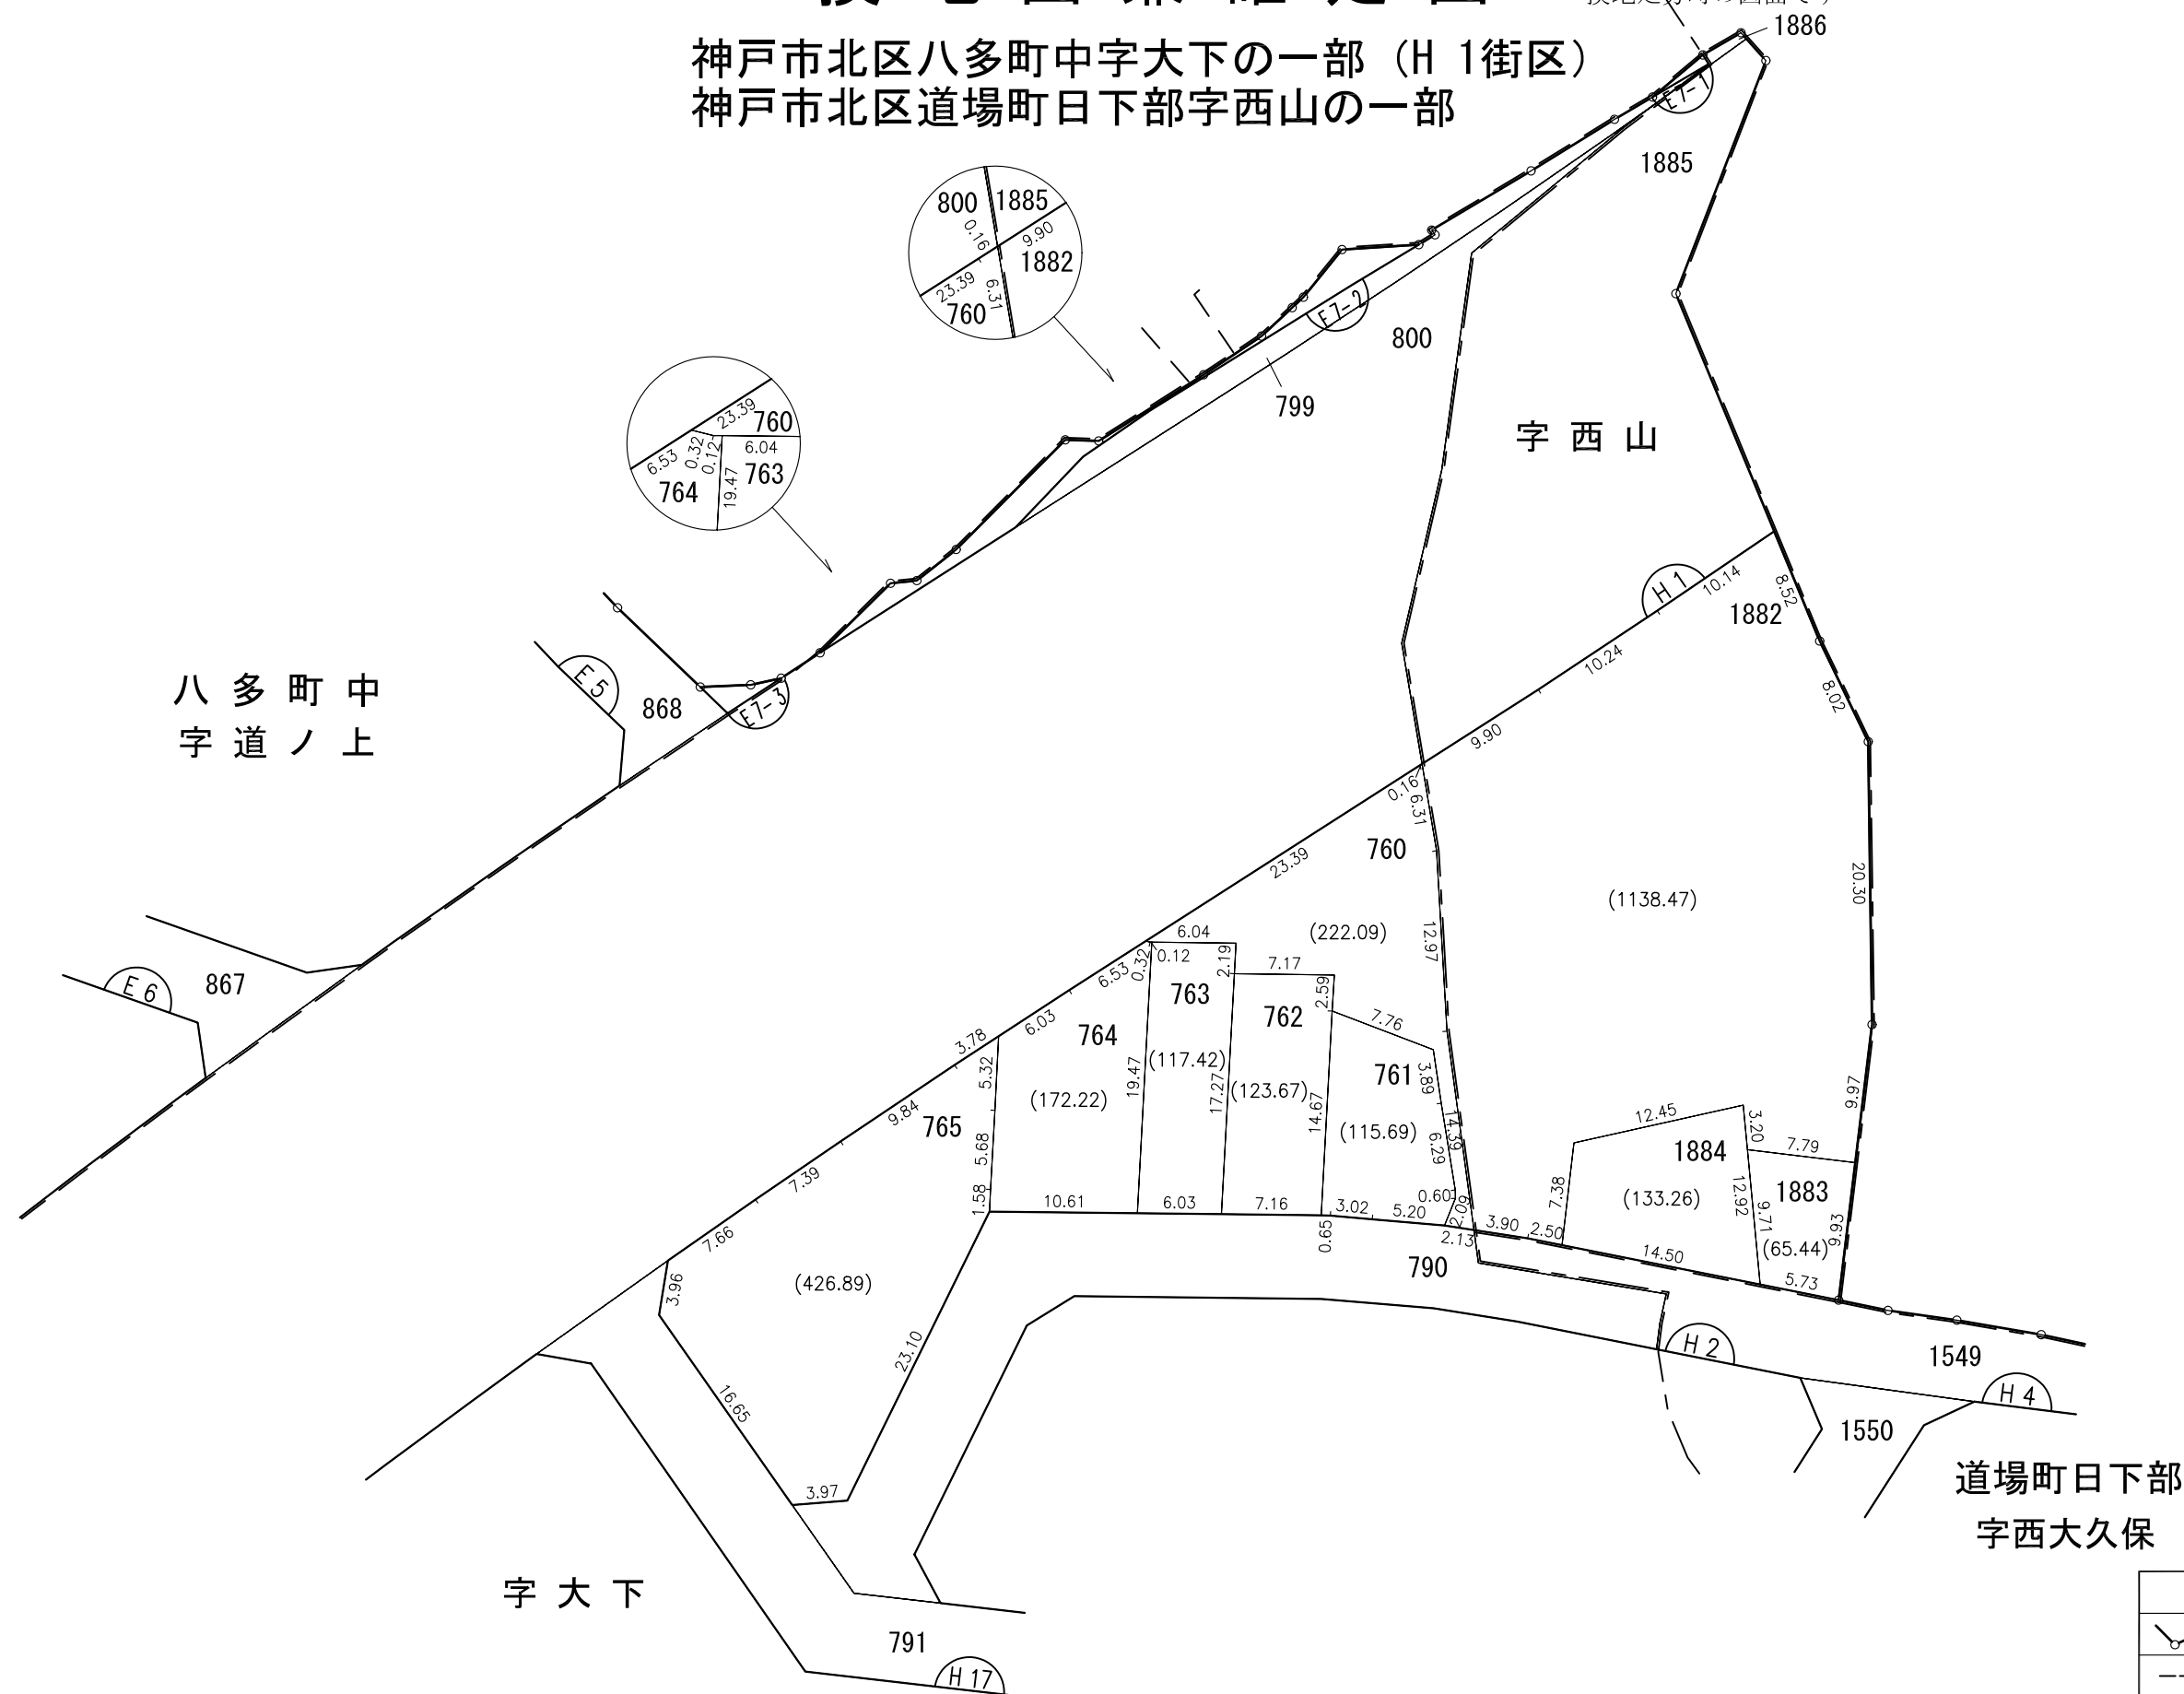

凡 例	
	施行地区界
-----	町・大字界
----	小字界