


換地図兼確定図

神戸市北区道場町日下部字上才谷の一部（H 20街区）
神戸市北区道場町日下部字中筋の一部

この換地図兼確定図は平成19年3月30日の
換地処分時の図面です



縮尺 1 : 500

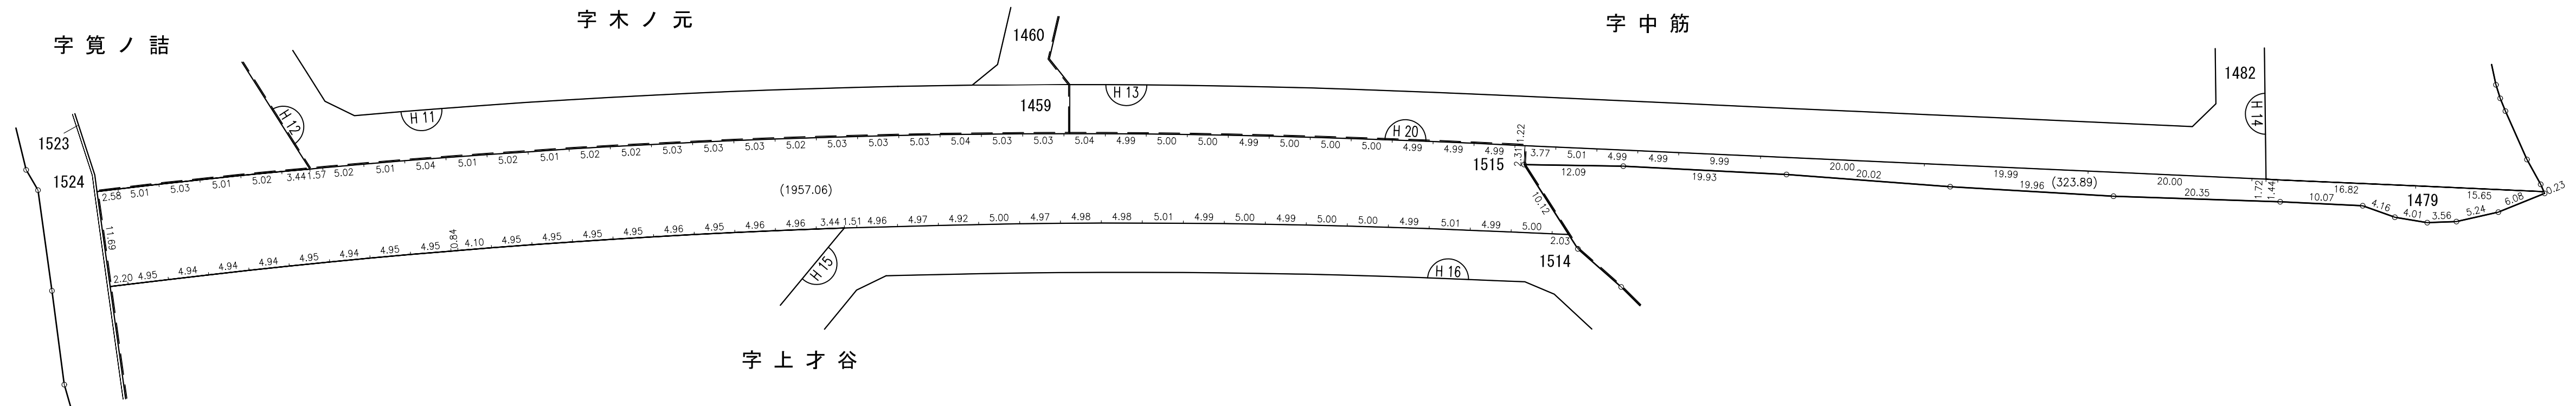

凡 例	
	施行地区界
-----	町・大字界
----	小字界