



換地図兼確定図

この換地図兼確定図は平成19年3月30日の
換地処分時の図面です

神戸市北区八多町中字大下の一部（H3街区）
神戸市北区道場町日下部字西大久保の一部

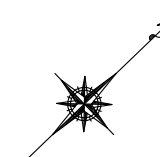

縮尺 1:500

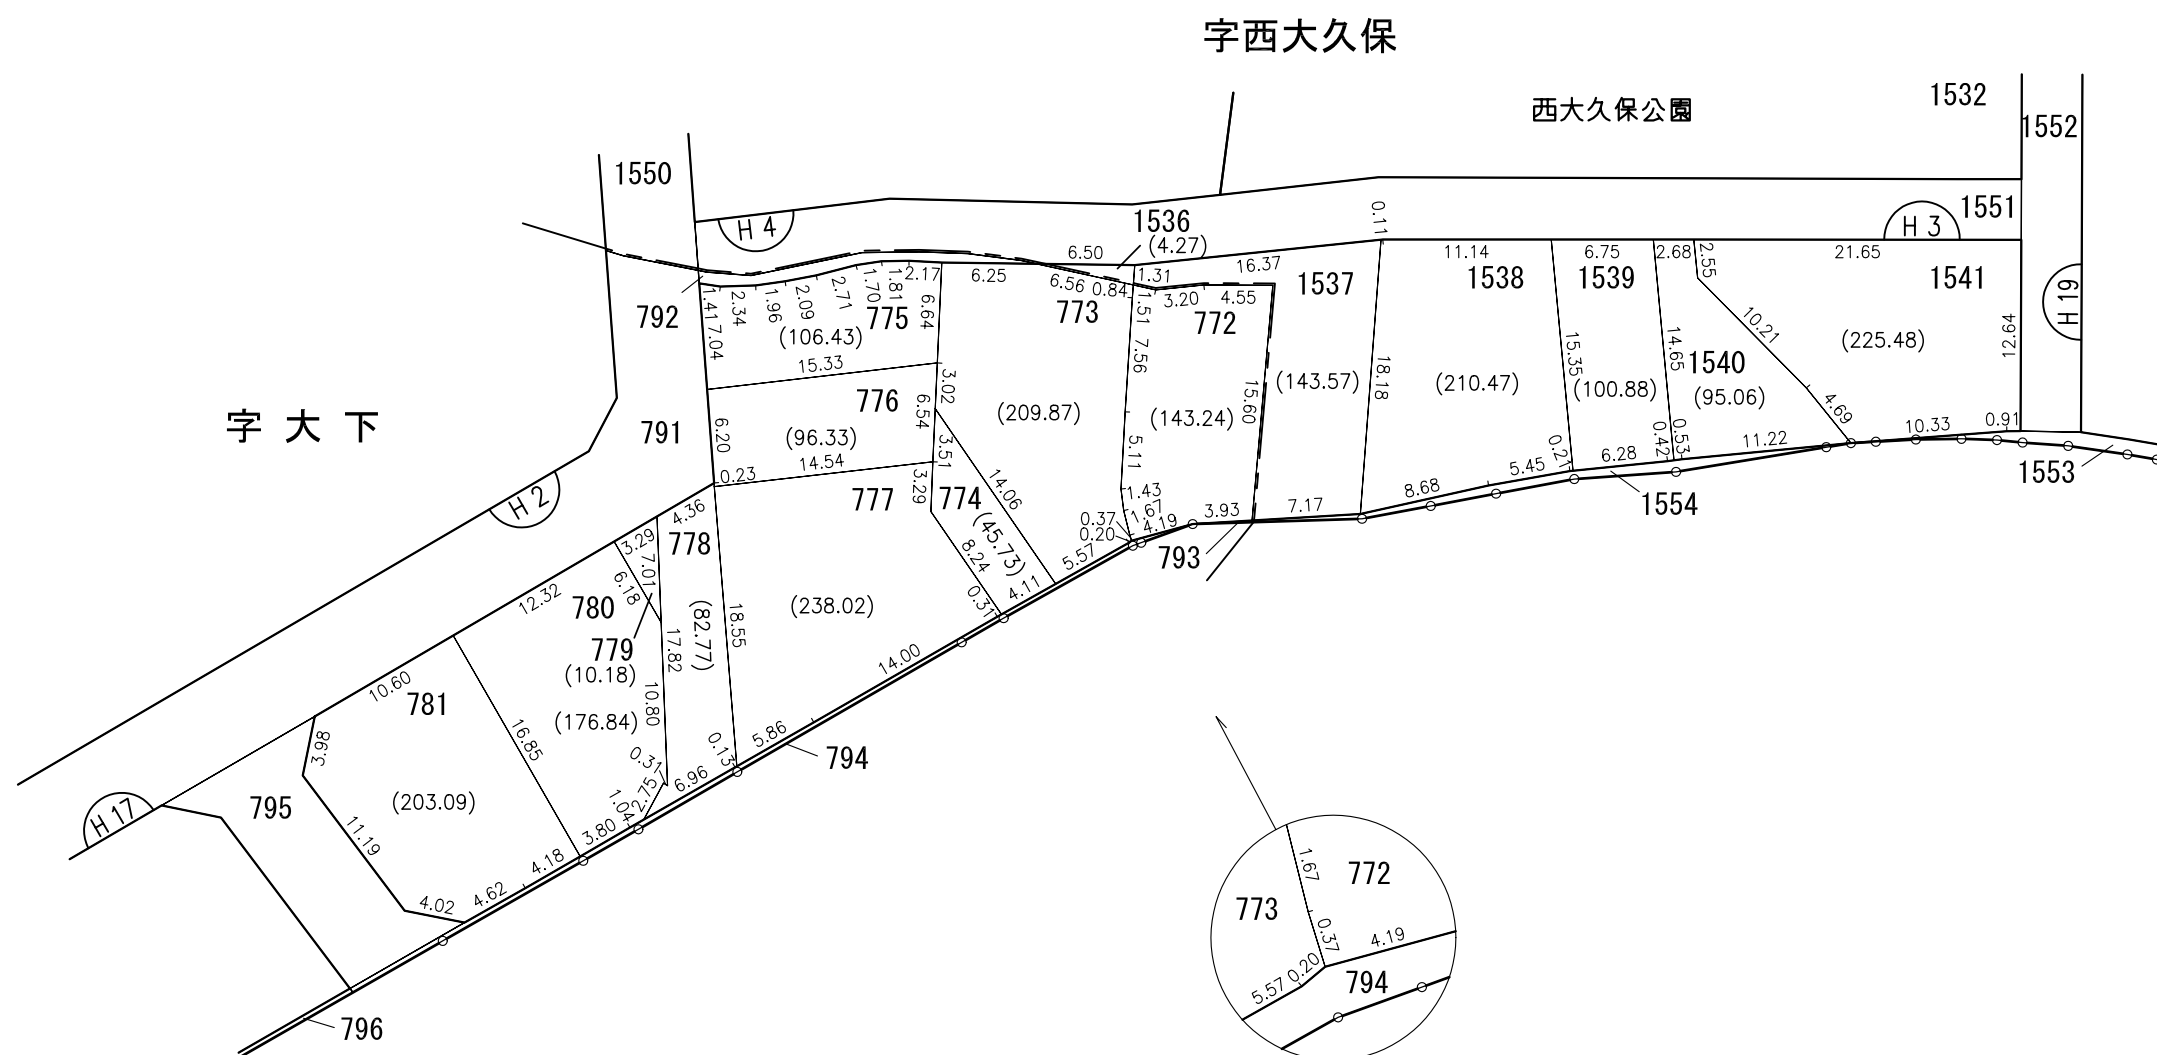

凡 例	
	施行地区界
	町・大字界
	小字界