





換地図兼確定図

この換地図兼確定図は平成19年3月30日の
換地処分時の図面です

神戸市北区道場町日下部字宮ノ後の一部（H9街区）



縮尺 1:500

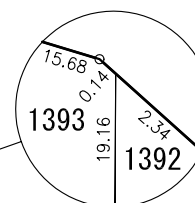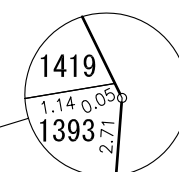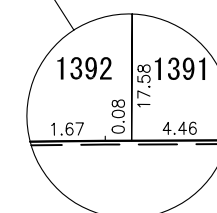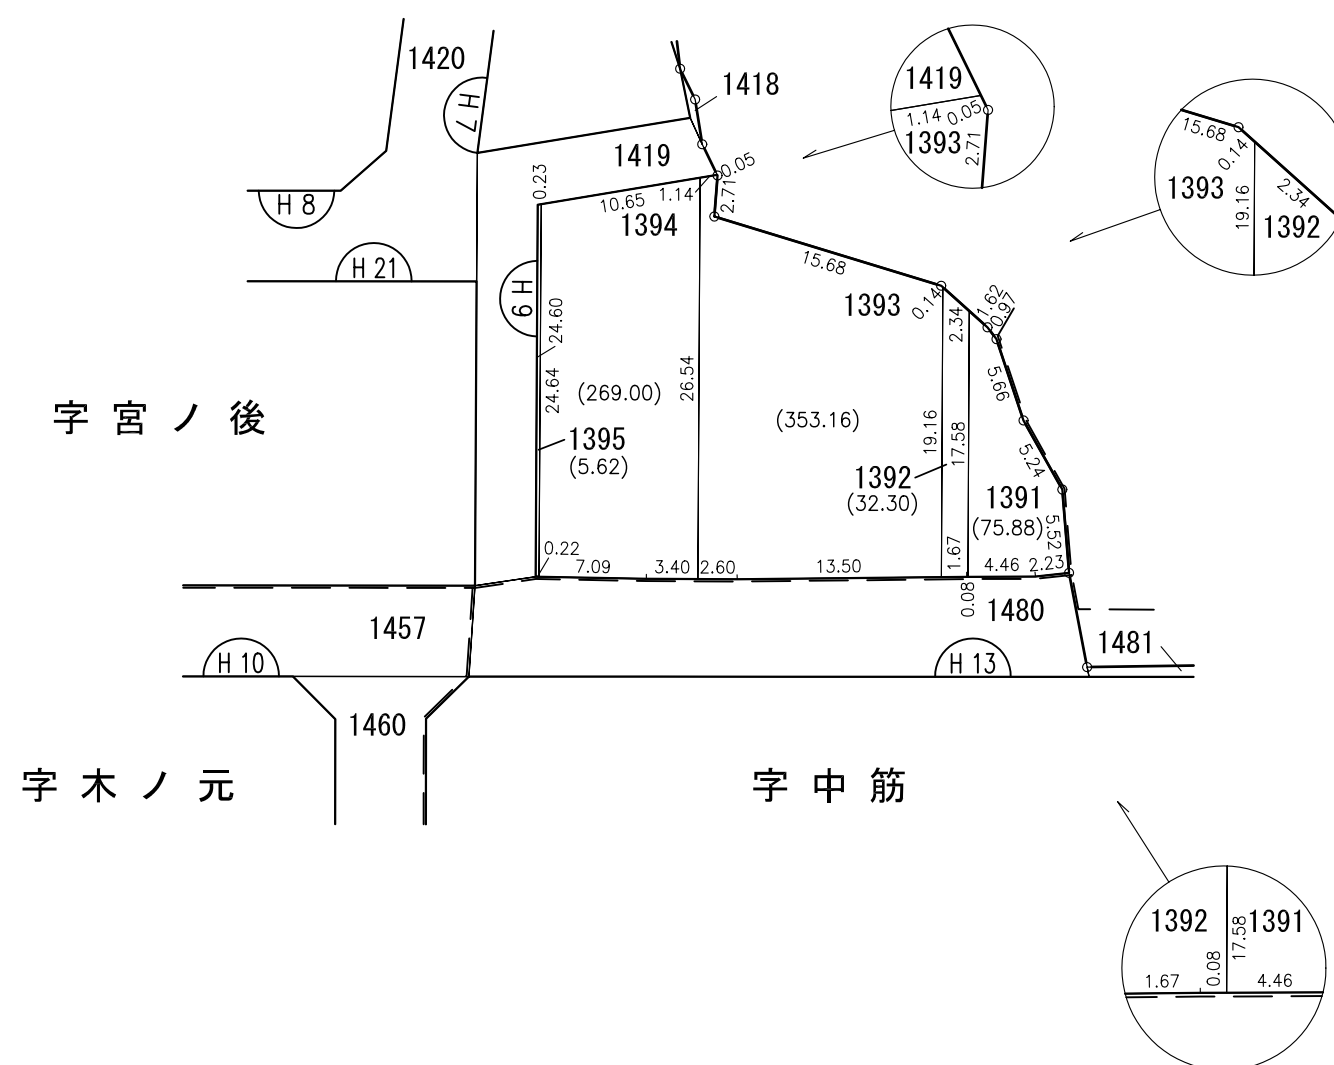

凡 例	
	施行地区界
	町・大字界
	小字界