


# 換地図兼確定図

この換地図兼確定図は平成19年3月30日の  
換地処分時の図面です

神戸市北区道場町日下部字宮ノ向井の一部（15街区）



縮尺 1:500

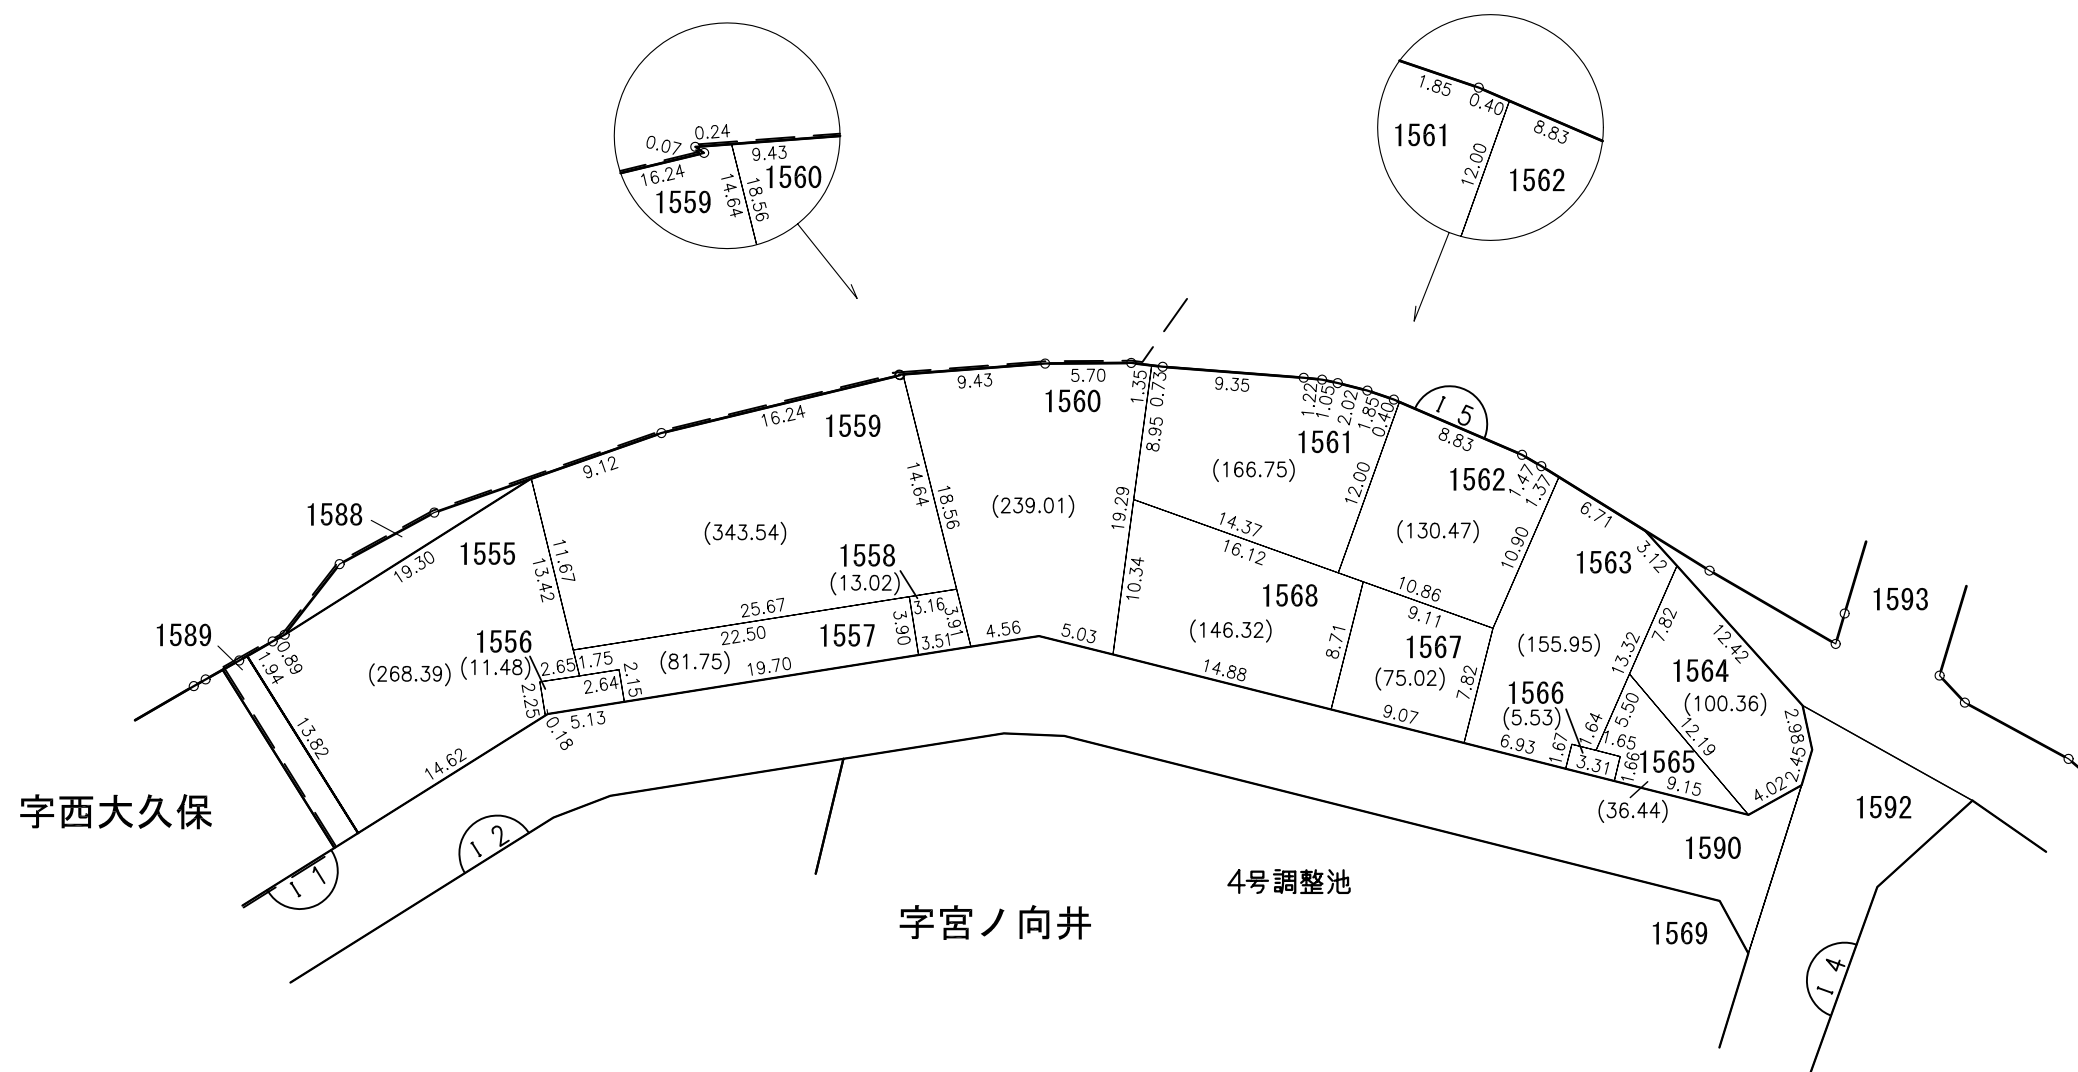

| 凡 例 |       |
|-----|-------|
|     | 施行地区界 |
|     | 町・大字界 |
|     | 小字界   |