



換 地 図 兼 確 定 図

神戸市北区道場町日下部字鳥居ノ元の一部（J 4街区）
神戸市北区道場町日下部字林ヶ鼻の一部

この換地図兼確定図は平成19年3月30日の
換地処分時の図面です



縮尺 1：500

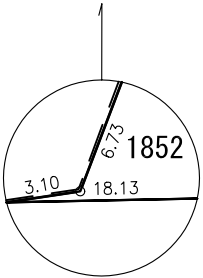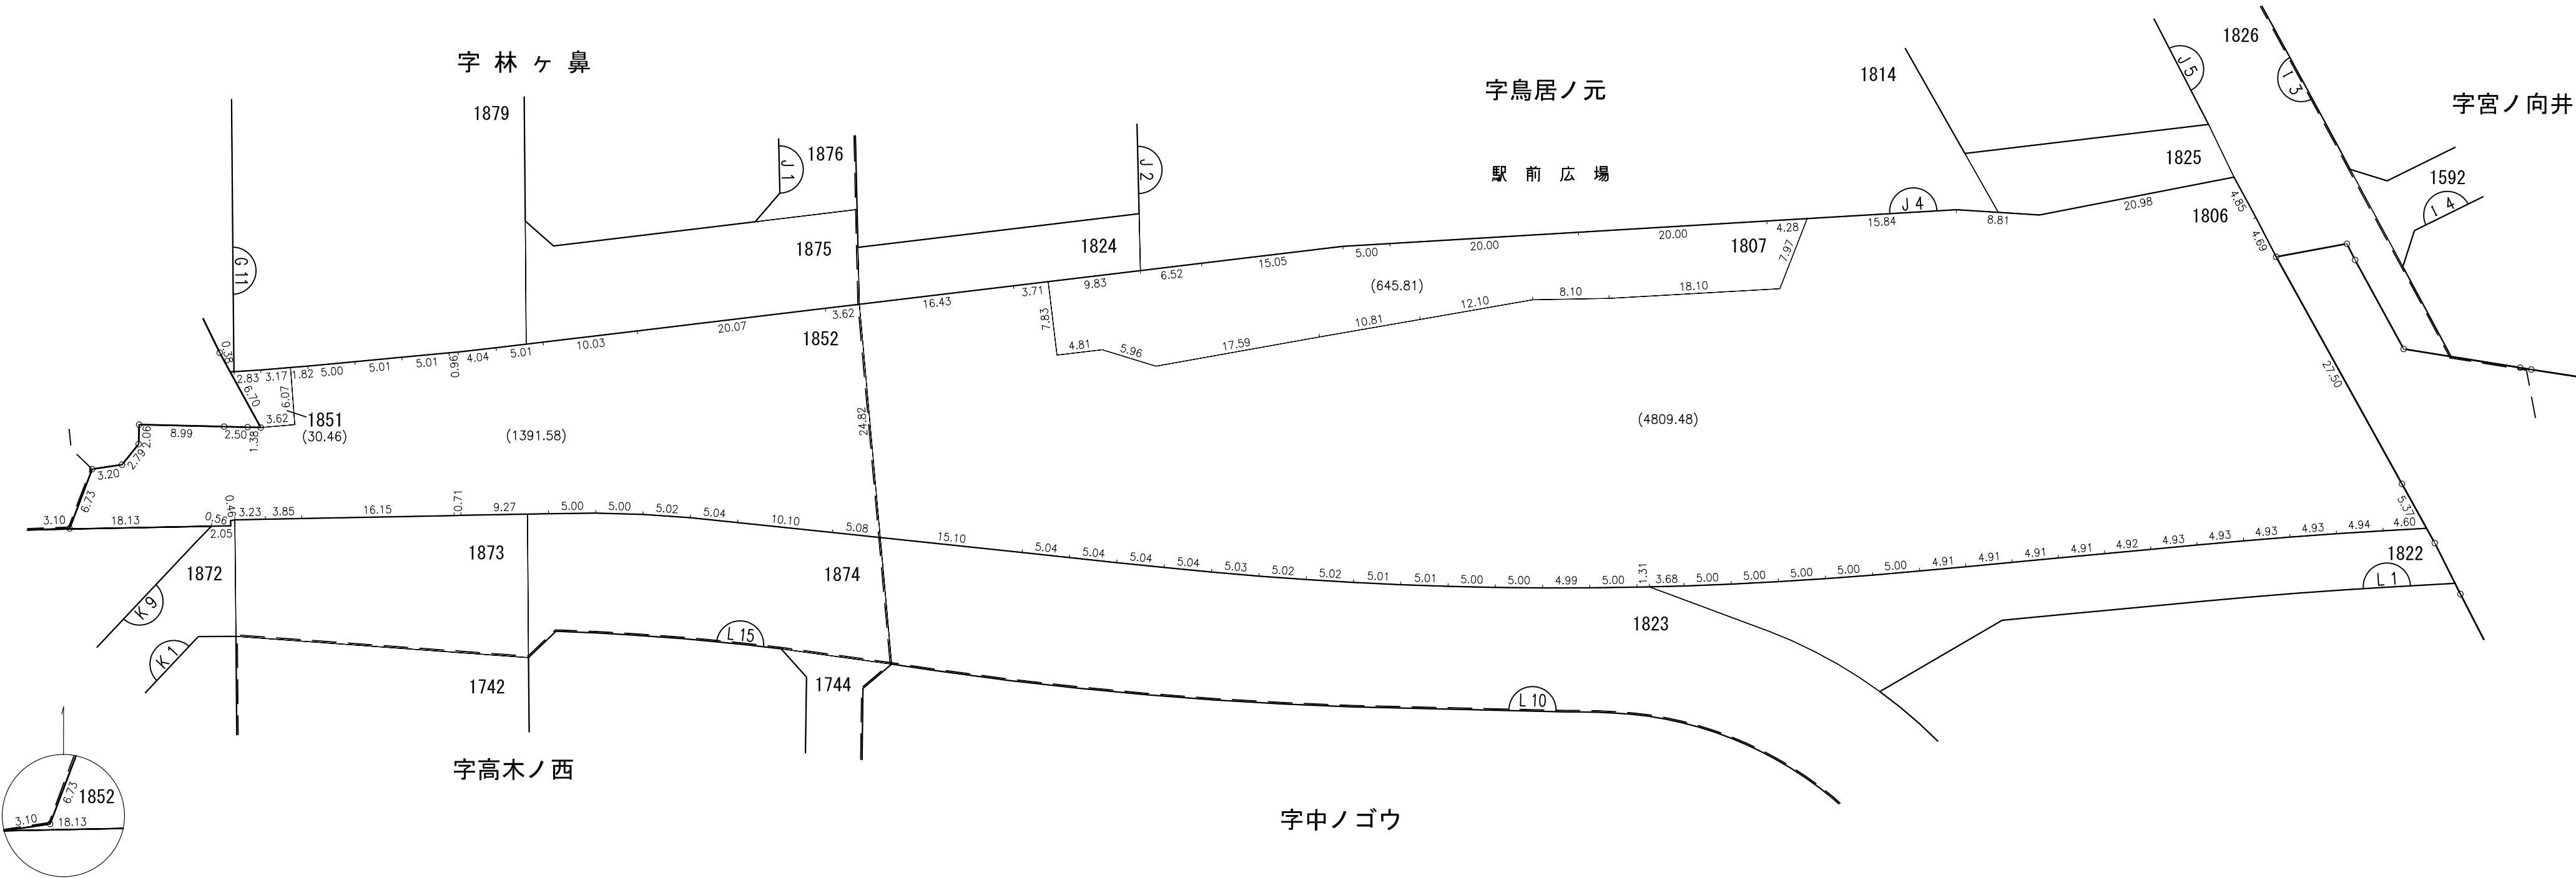

凡 例	
	施 行 地 区 界
	町・大 字 界
	小 字 界