

閱 覧 用

神戸国際港都建設事業 道場八多地区特定土地区画整理事業

換 地 図 兼 確 定 図


この換地図兼確定図は平成19年3月30日の
換地処分時の図面です

神戸市北区道場町日下部字林ヶ鼻の一部（K 1街区）

字高木ノ西



縮尺 1 : 500

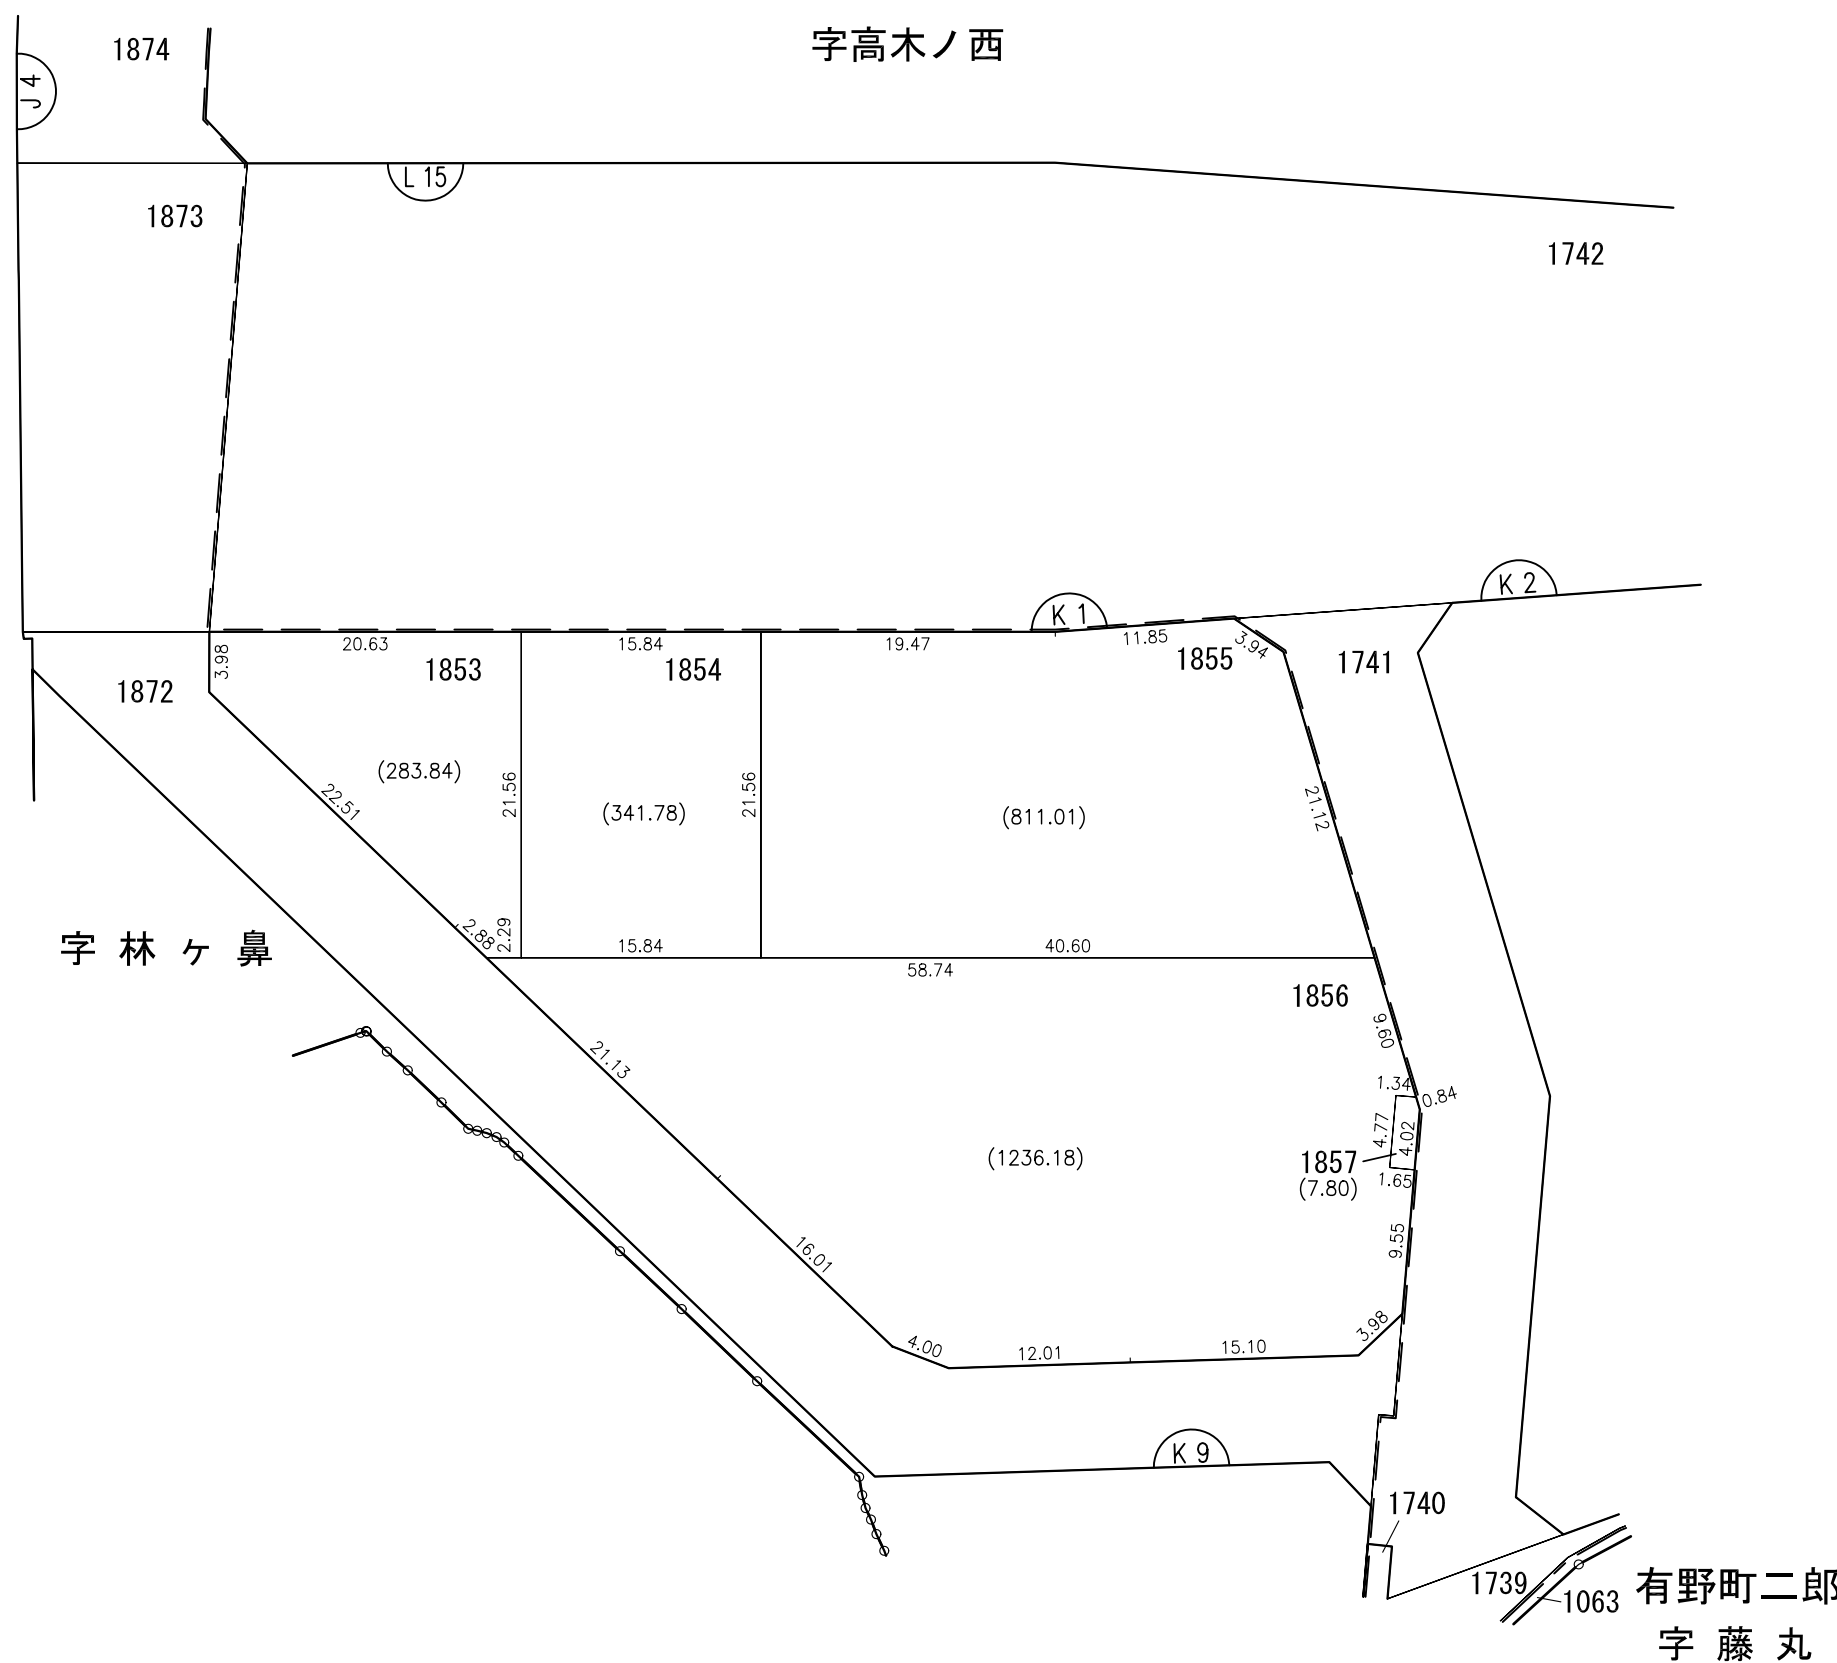

凡 例	
	施 行 地 区 界
	町・大 字 界
	小 字 界