


換地図兼確定図
神戸市北区有野町二郎字藤丸の一部（K 6街区）

この換地図兼確定図は平成19年3月30日の
換地処分時の図面です

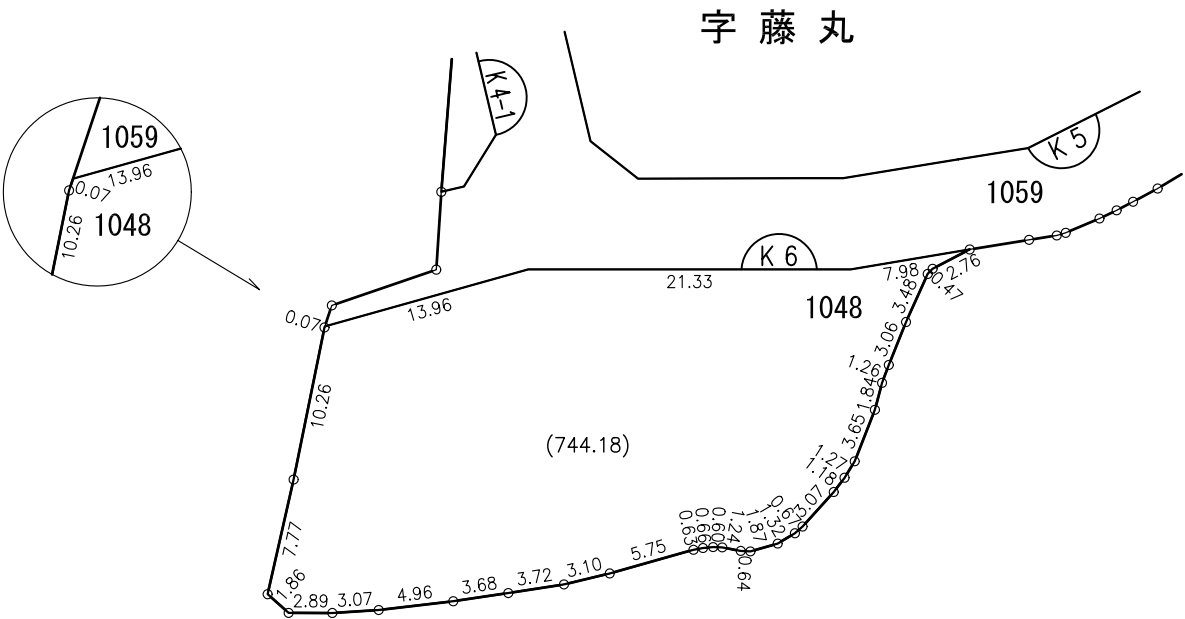

縮尺 1：500



凡 例	
	施行地区界
	町・大字界
	小 字 界