


換地図兼確定図
神戸市北区道場町日下部字天神ノ元の一部（L 12街区）

この換地図兼確定図は平成19年3月30日の
換地処分時の図面です



縮尺 1：500

字鳴瀧掛リ

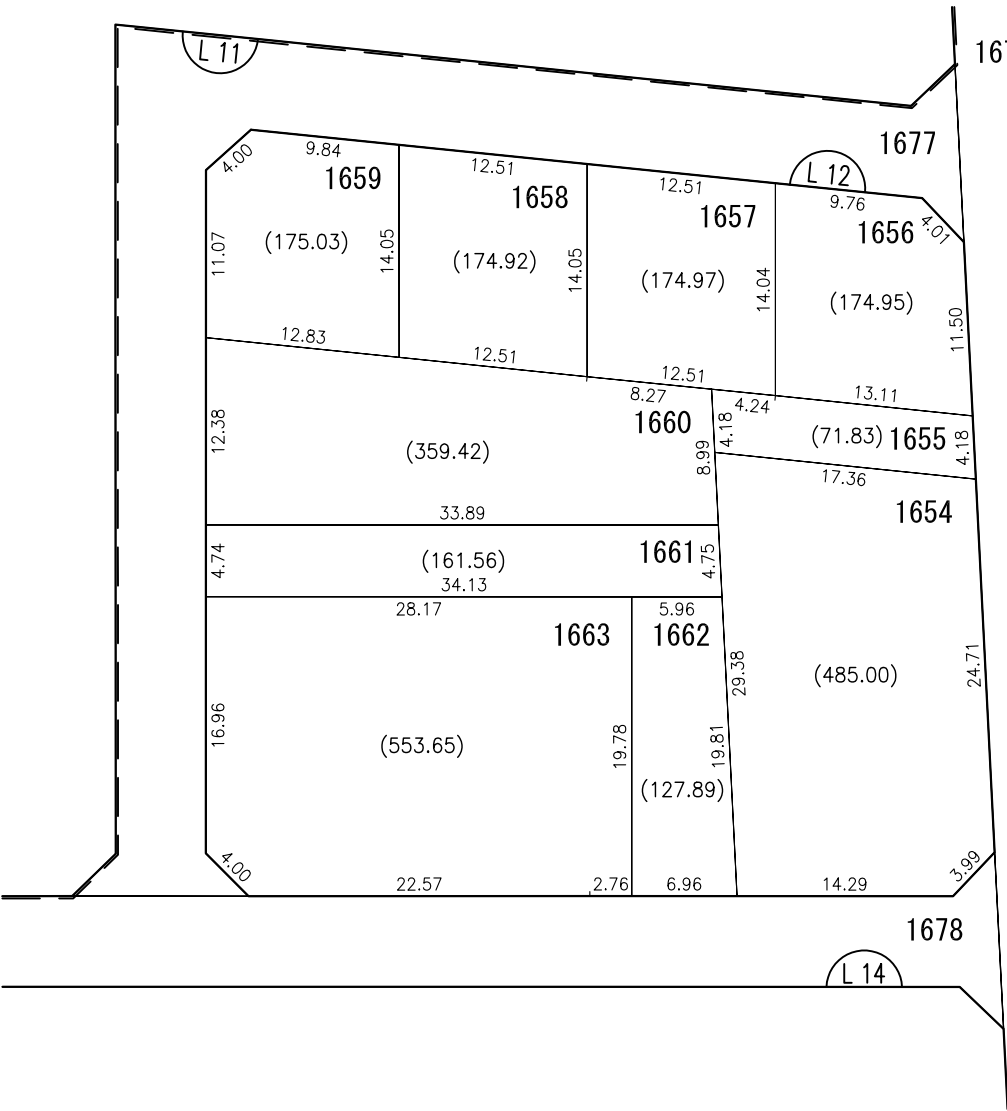

天神ノ元公園

字天神ノ元

凡 例	
	施行地区界
	町・大字界
	小字界