

観覧用




神戸国際港都建設事業 道場八多地区特定土地区画整理事業

換地図兼確定図
神戸市北区道場町日下部字苅屋の一部（L 2街区）

この換地図兼確定図は平成19年3月30日の
換地処分時の図面です



縮尺 1：500

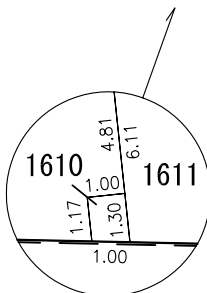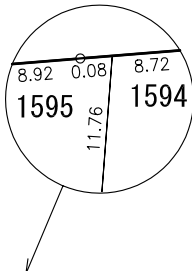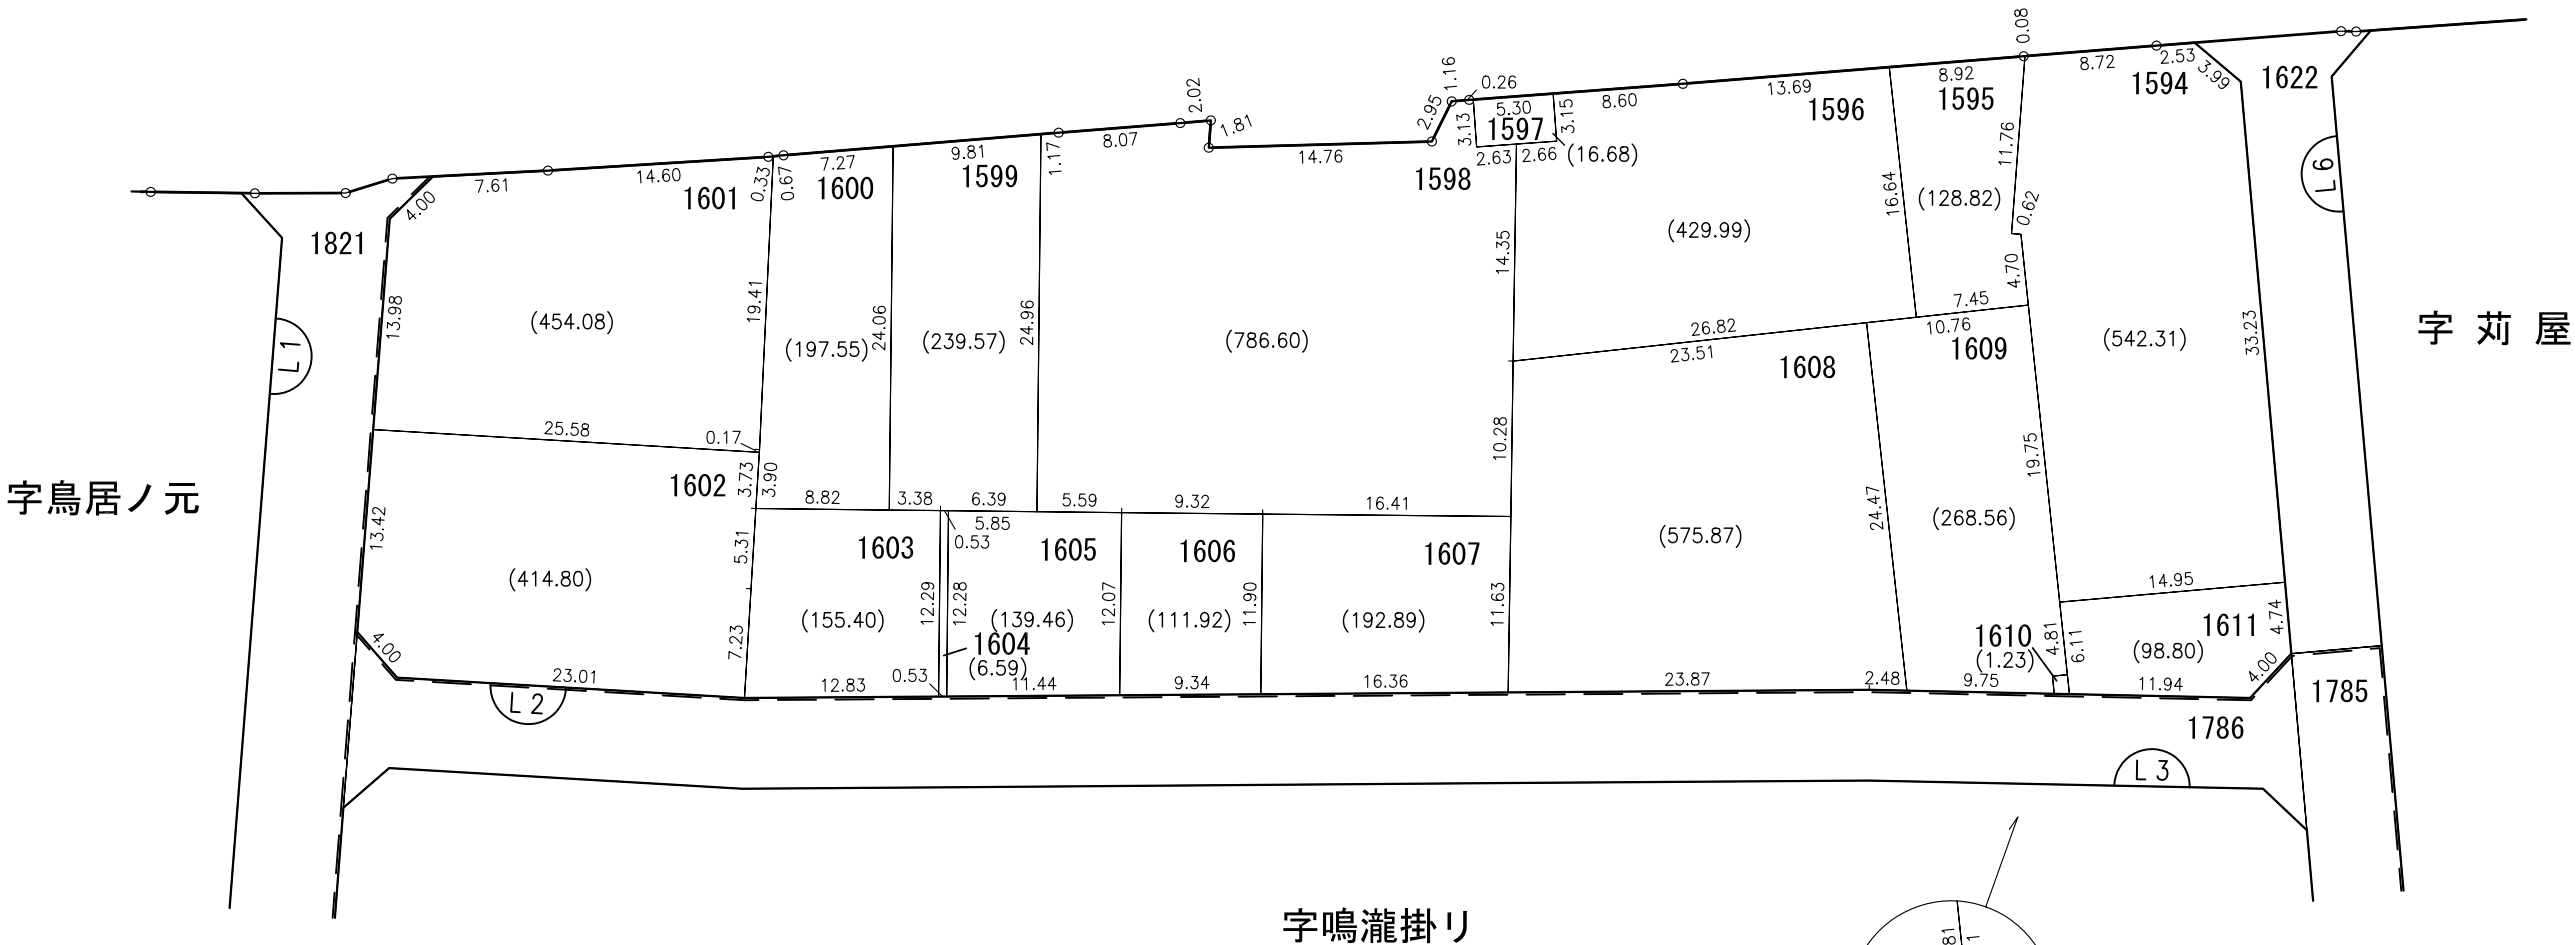

凡 例	
	施行地区界
	町・大字界
	小 字 界