

観覧用

神戸国際港都建設事業 道場八多地区特定土地区画整理事業

換地図兼確定図

この換地図兼確定図は平成19年3月30日の
換地処分時の図面です

神戸市北区道場町日下部字鳴瀧掛りの一部（L3街区）

字 苅 屋



縮尺 1:500

字鳥居ノ元

字中ノゴウ

字鳴瀧掛り

字天神ノ元

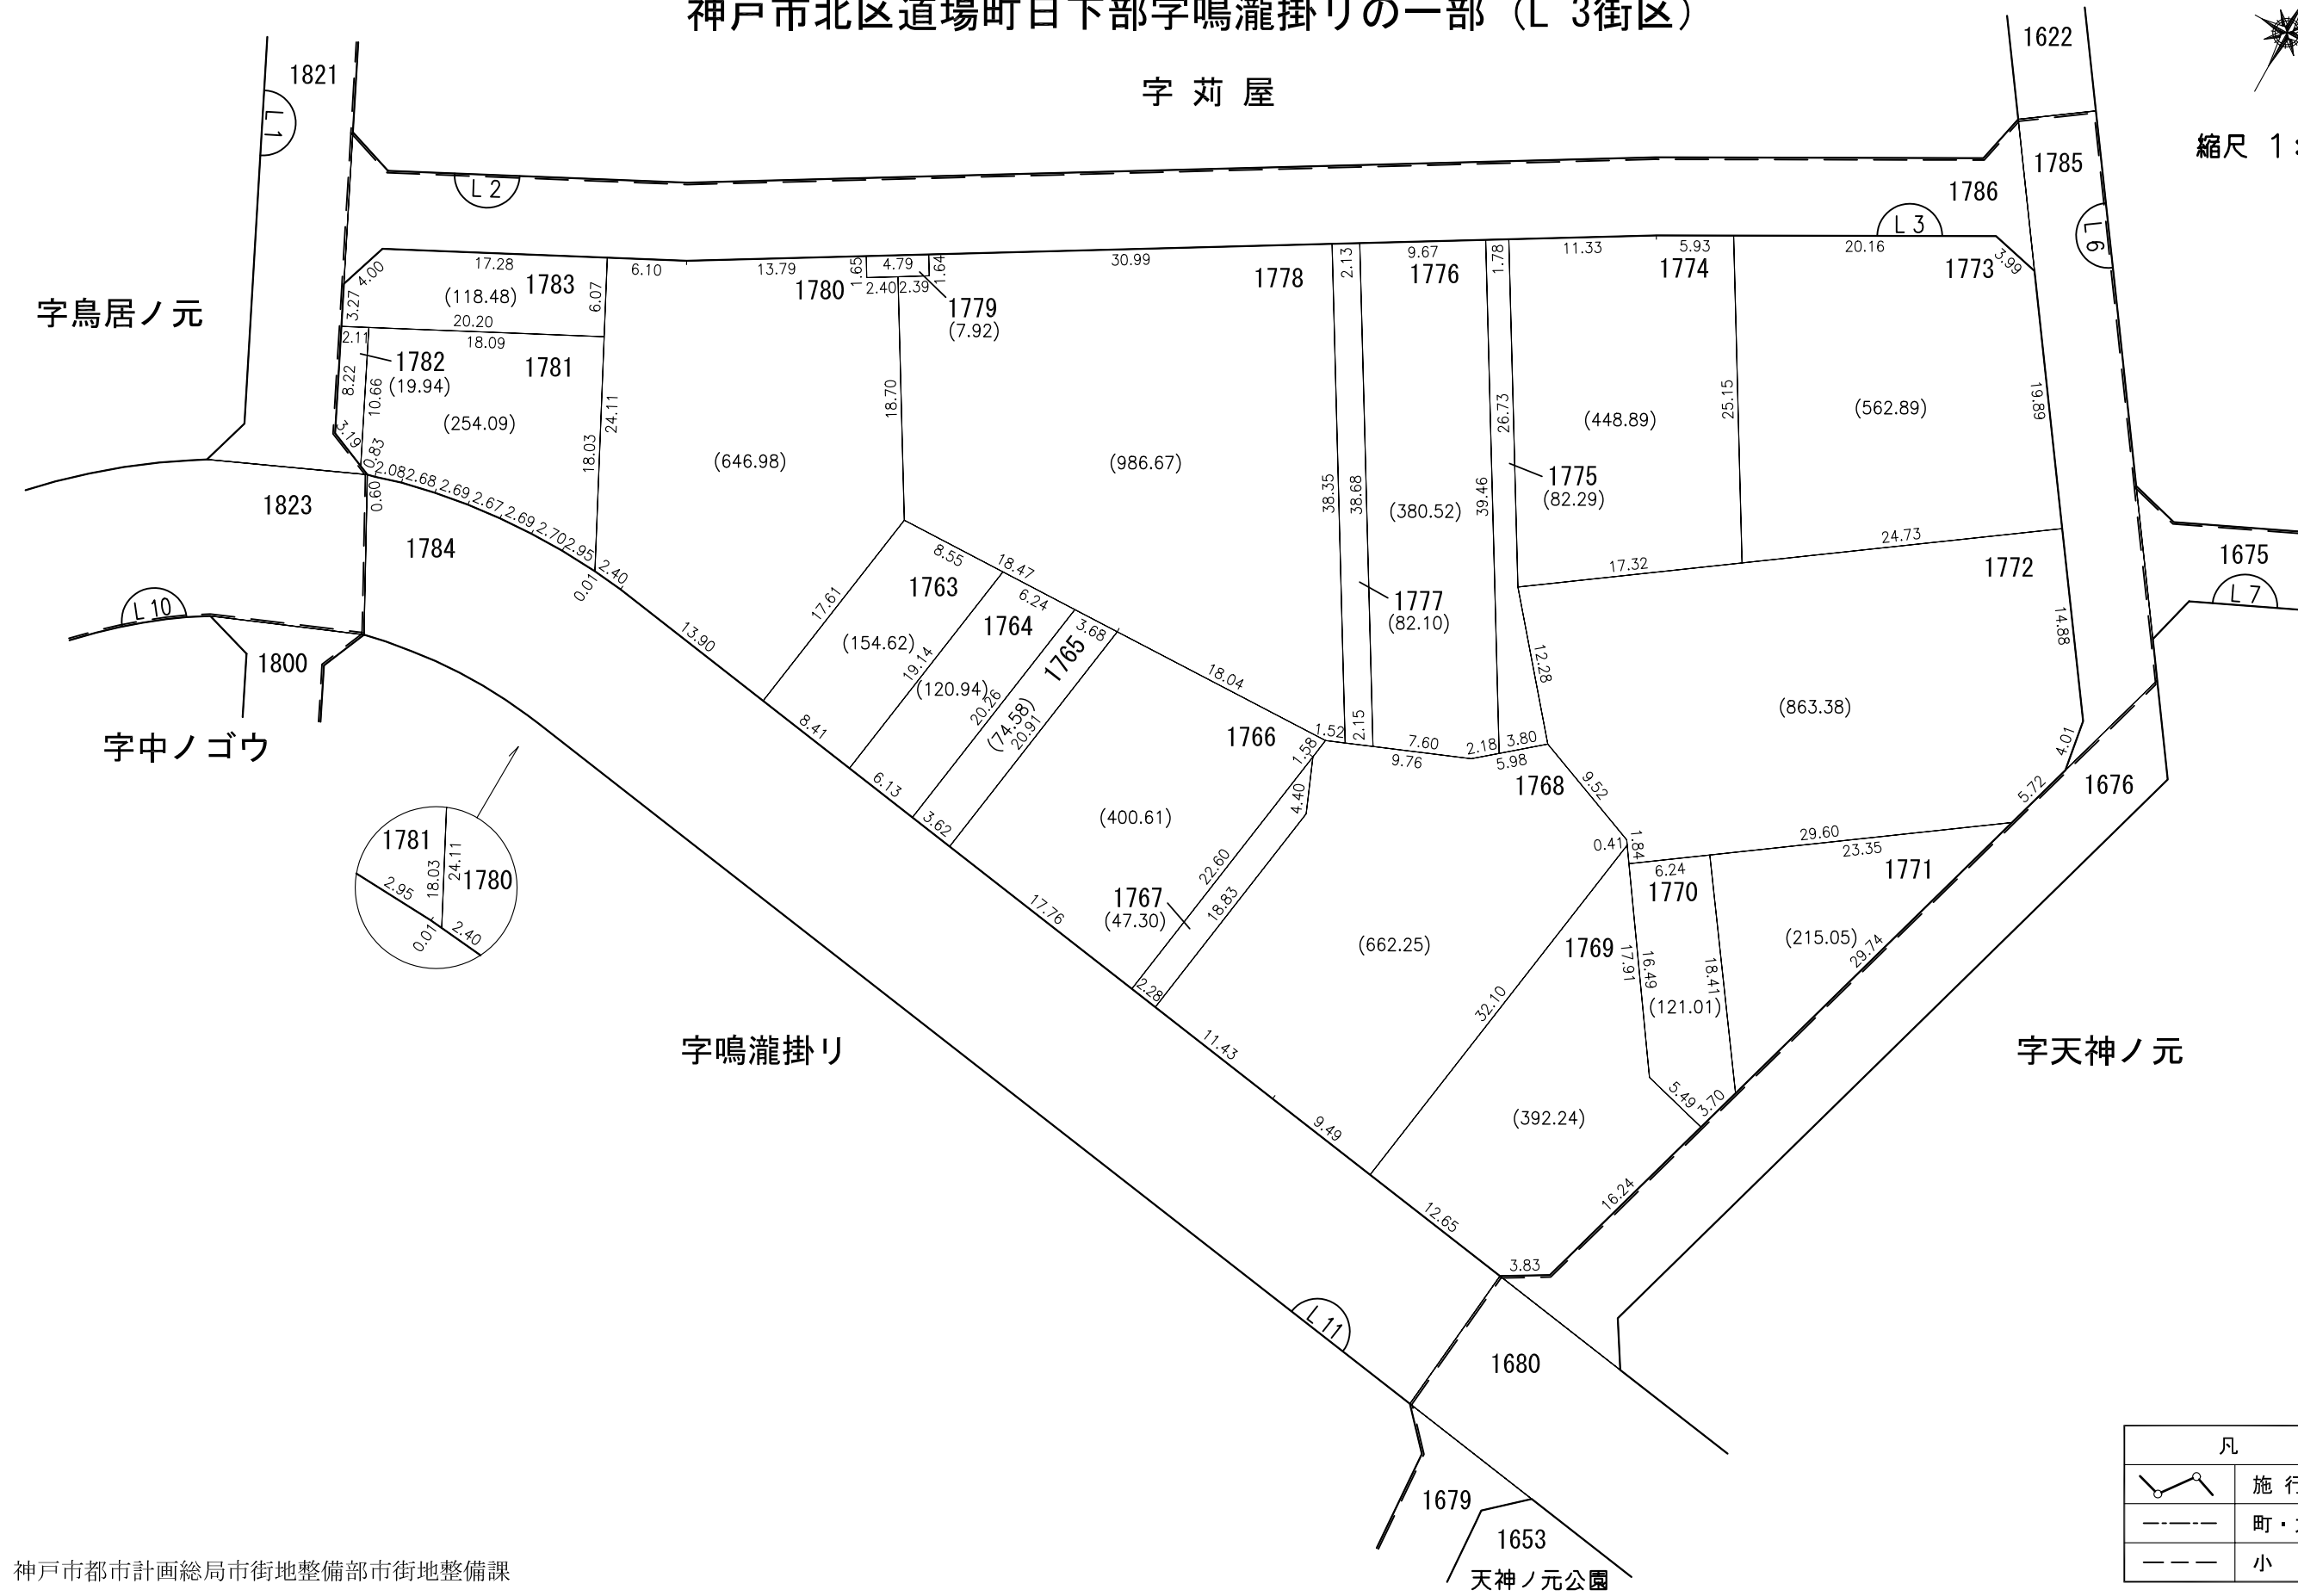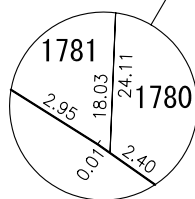

凡 例	
	施行地区界
	町・大字界
	小字界