



換地図兼確定図  
神戸市北区道場町日下部字苅屋の一部（L 6街区）

この換地図兼確定図は平成19年3月30日の  
換地処分時の図面です

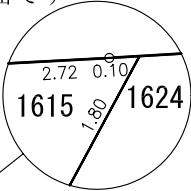

縮尺 1 : 500

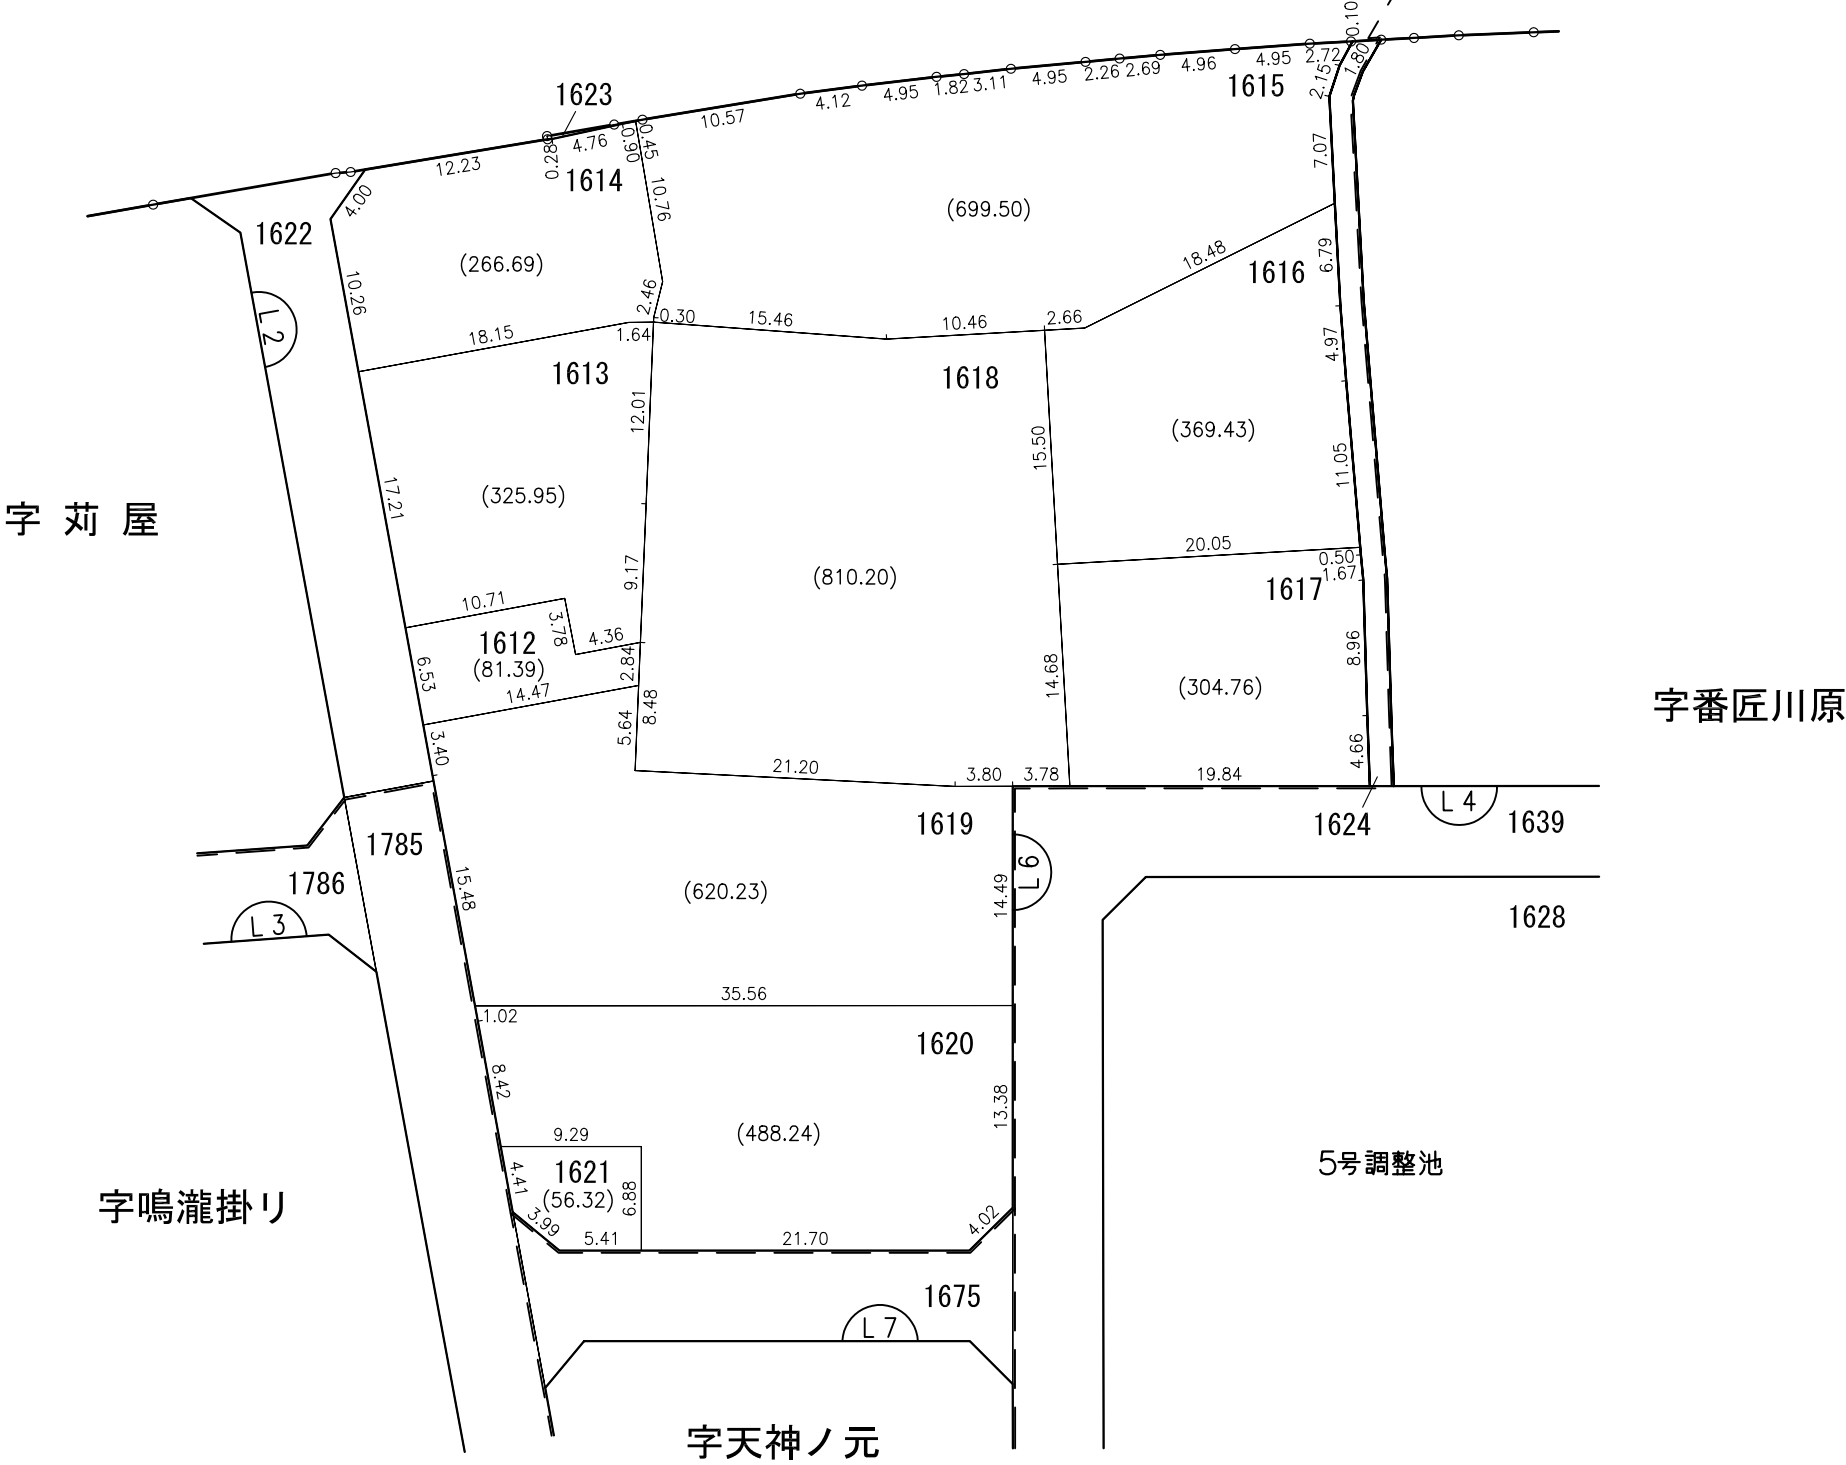

| 凡 例 |       |
|-----|-------|
|     | 施行地区界 |
|     | 町・大字界 |
|     | 小字界   |