


換地図 兼 確定図



吾妻換地区 IIA 街区

吾妻通6丁目の一部

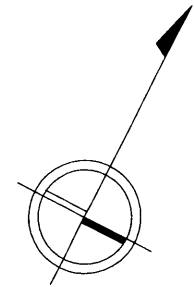


縮尺 1:500

382 付近 略図

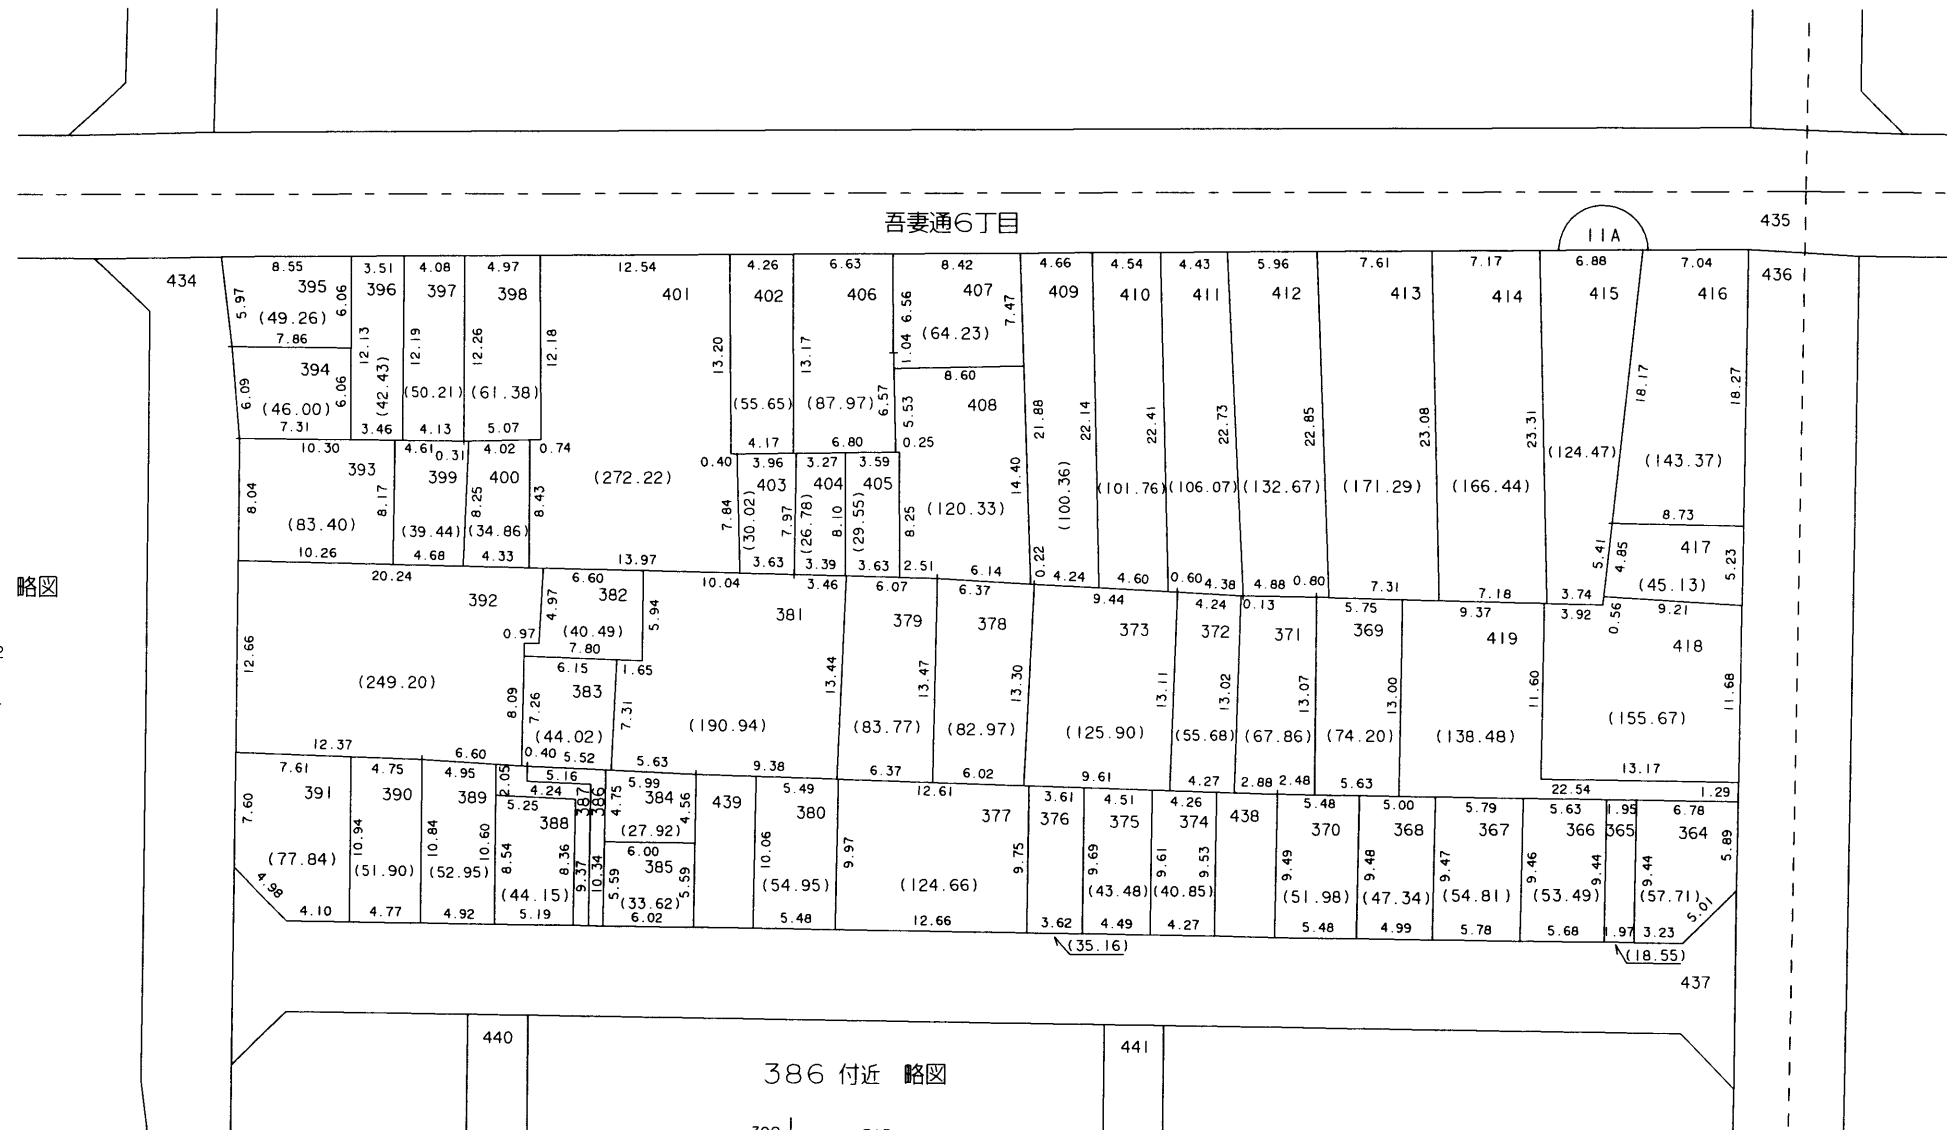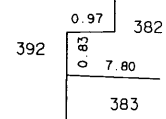

386 付近 略図

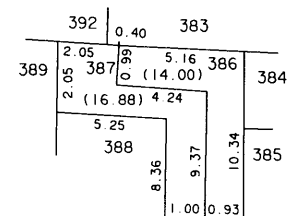

○印が換地です

地積は m^2 ・辺長は m を示す