



換地図 兼 確定図

吾妻換地区 IIC 街区


吾妻通5丁目の一部

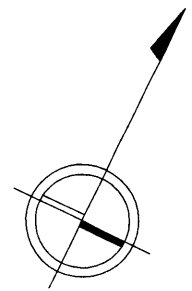


縮尺 1:500

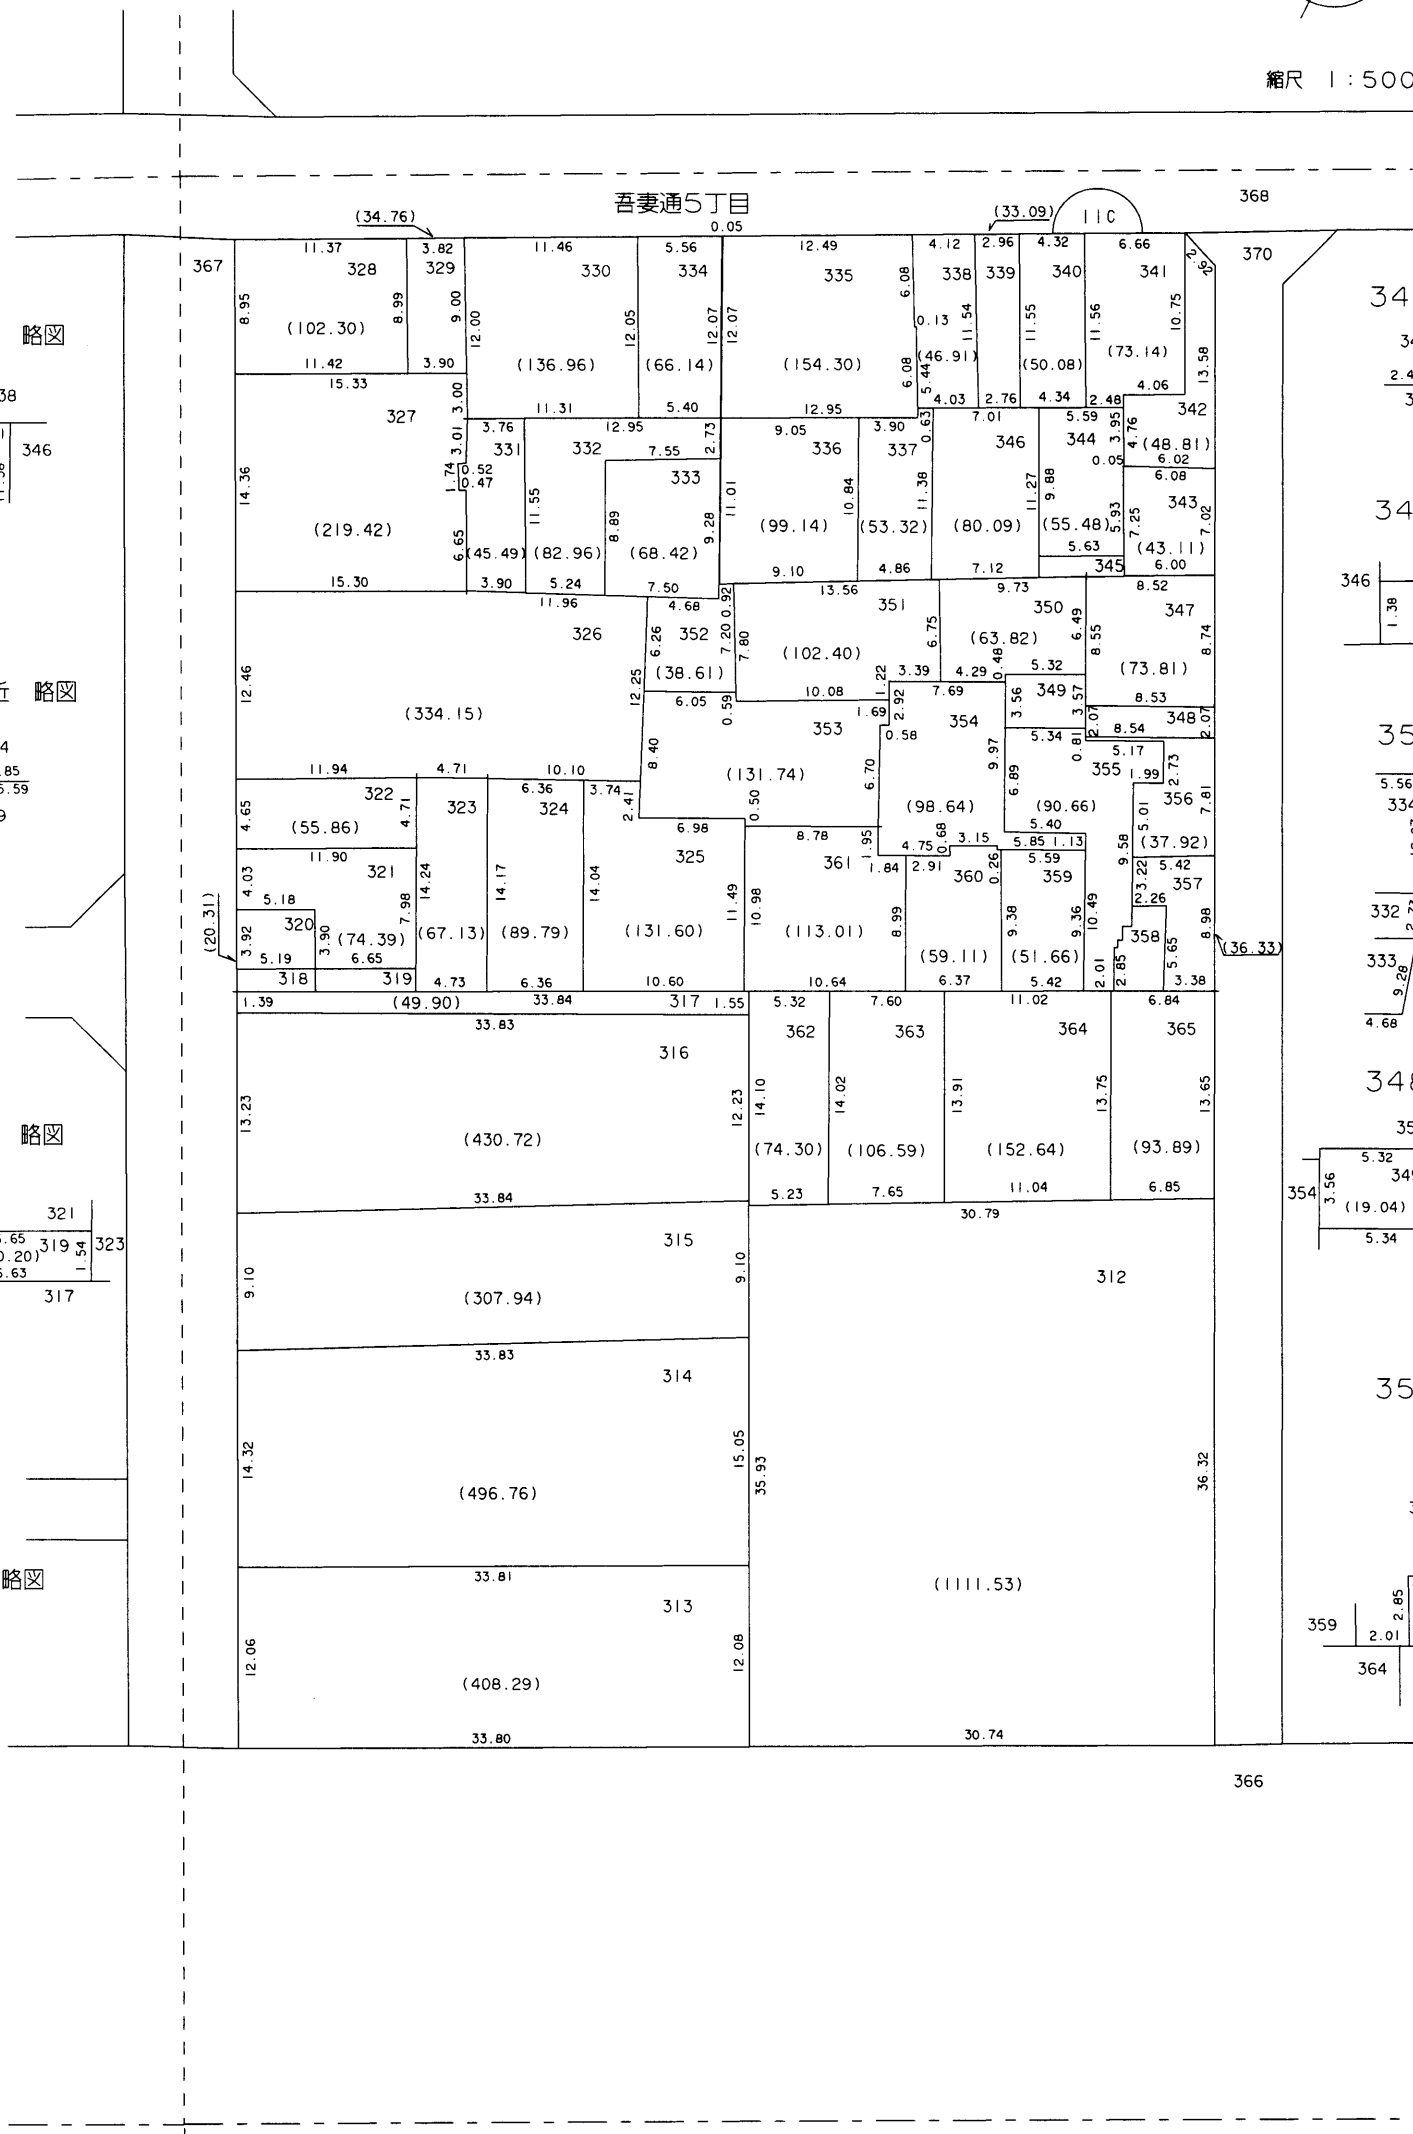


337 付近 略図

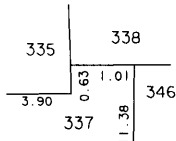


354 付近 略図

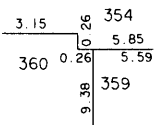


318 付近 略図

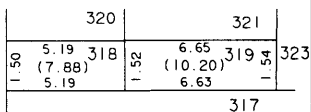


344 付近 略図

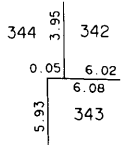


341 付近 略図

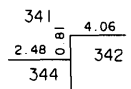


345 付近 略図

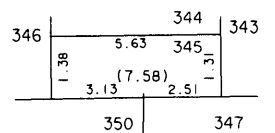


352 付近 略図

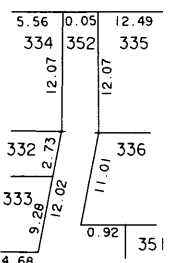

348 付近 略図

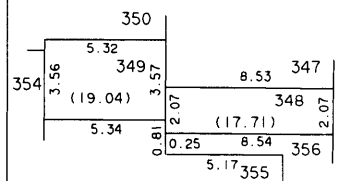

358 付近 略図

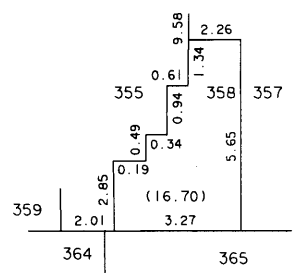

○印が換地です