


換地図 兼 確定図



吾 妻 換地区 I I D 街区

吾妻通5丁目の一部

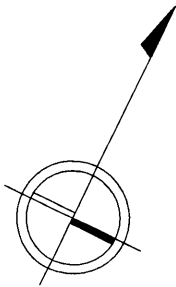

縮尺 1 : 500

305 付近 略図

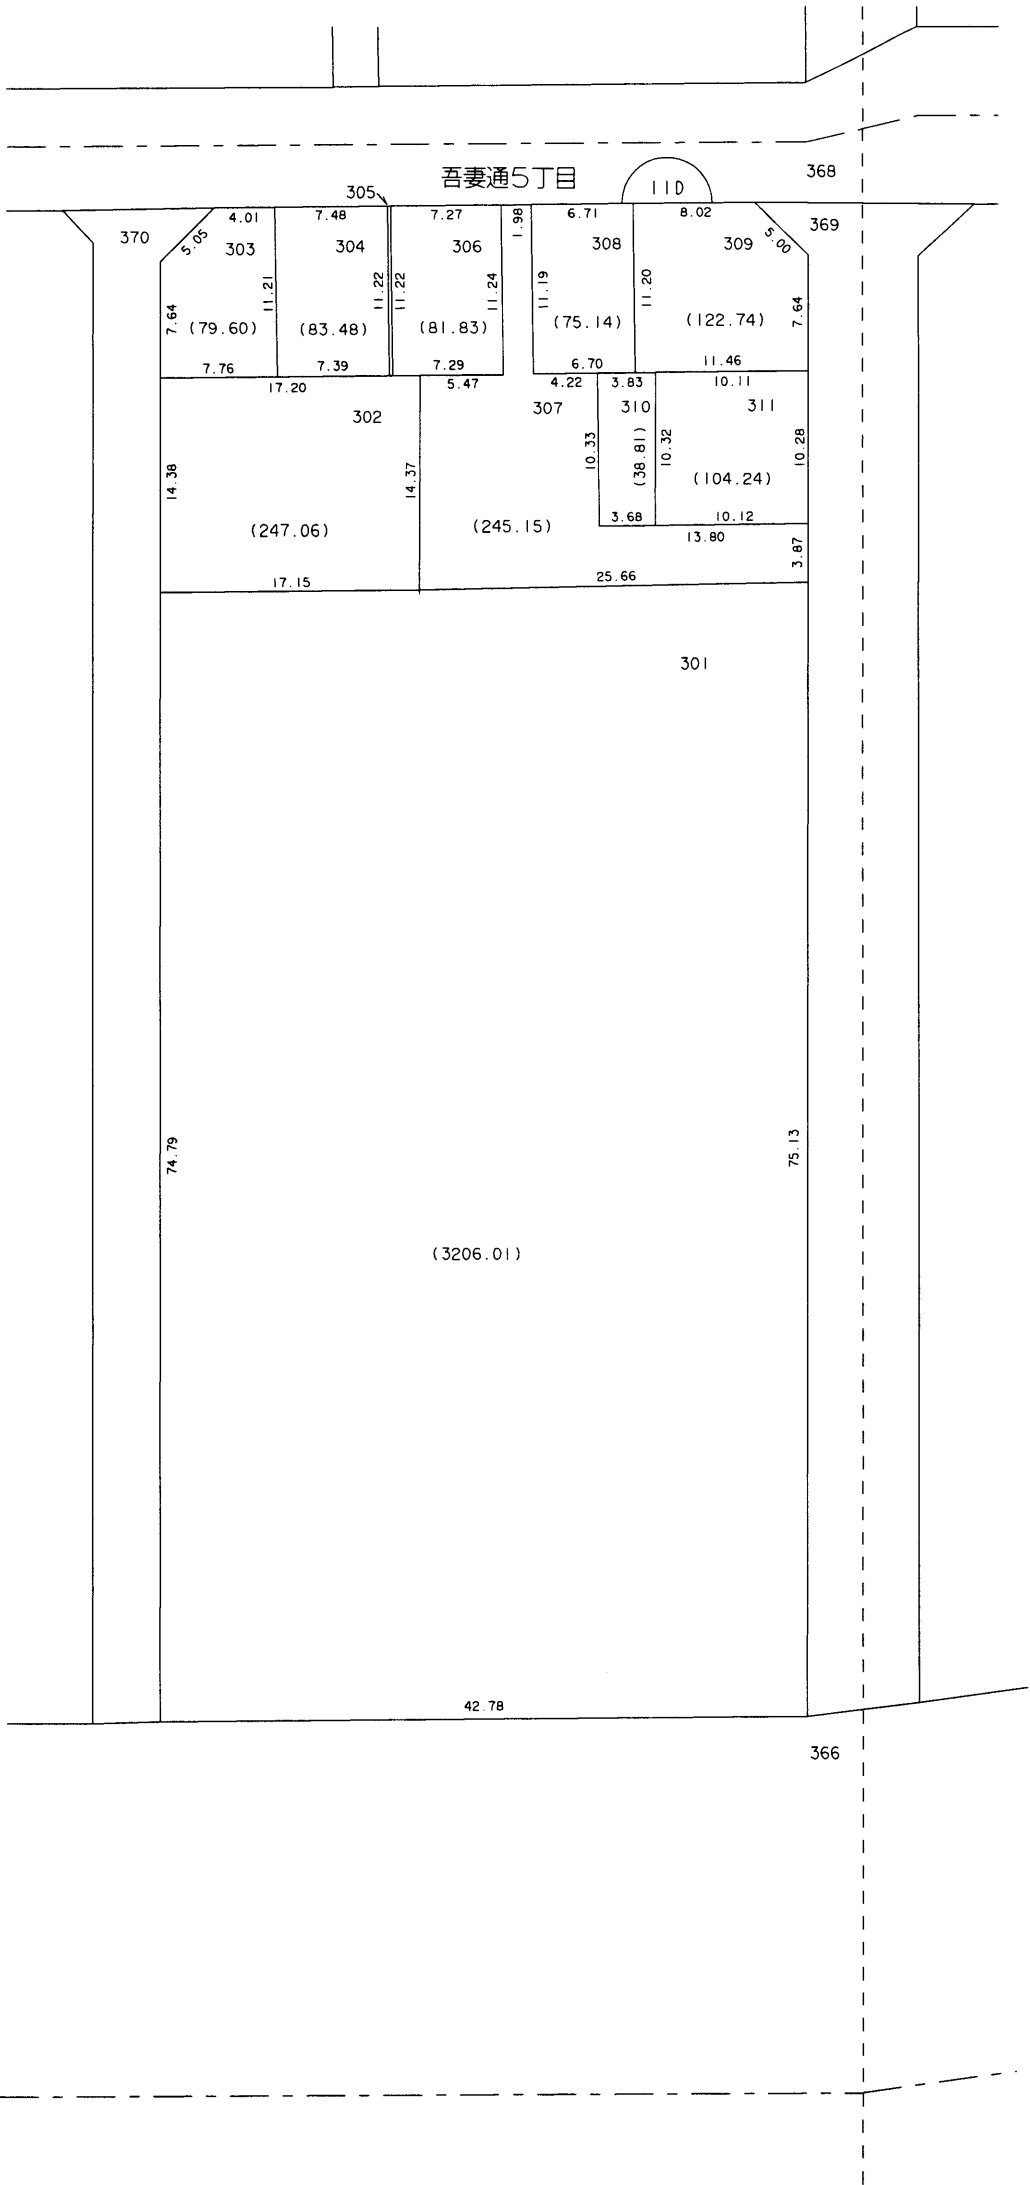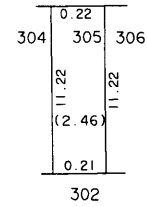

○印が換地です