



換地図 兼 確定図

吾 妻 換地区 I I E 街区

吾妻通6丁目の一部

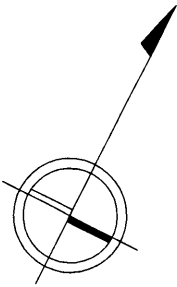

縮尺 1 : 500

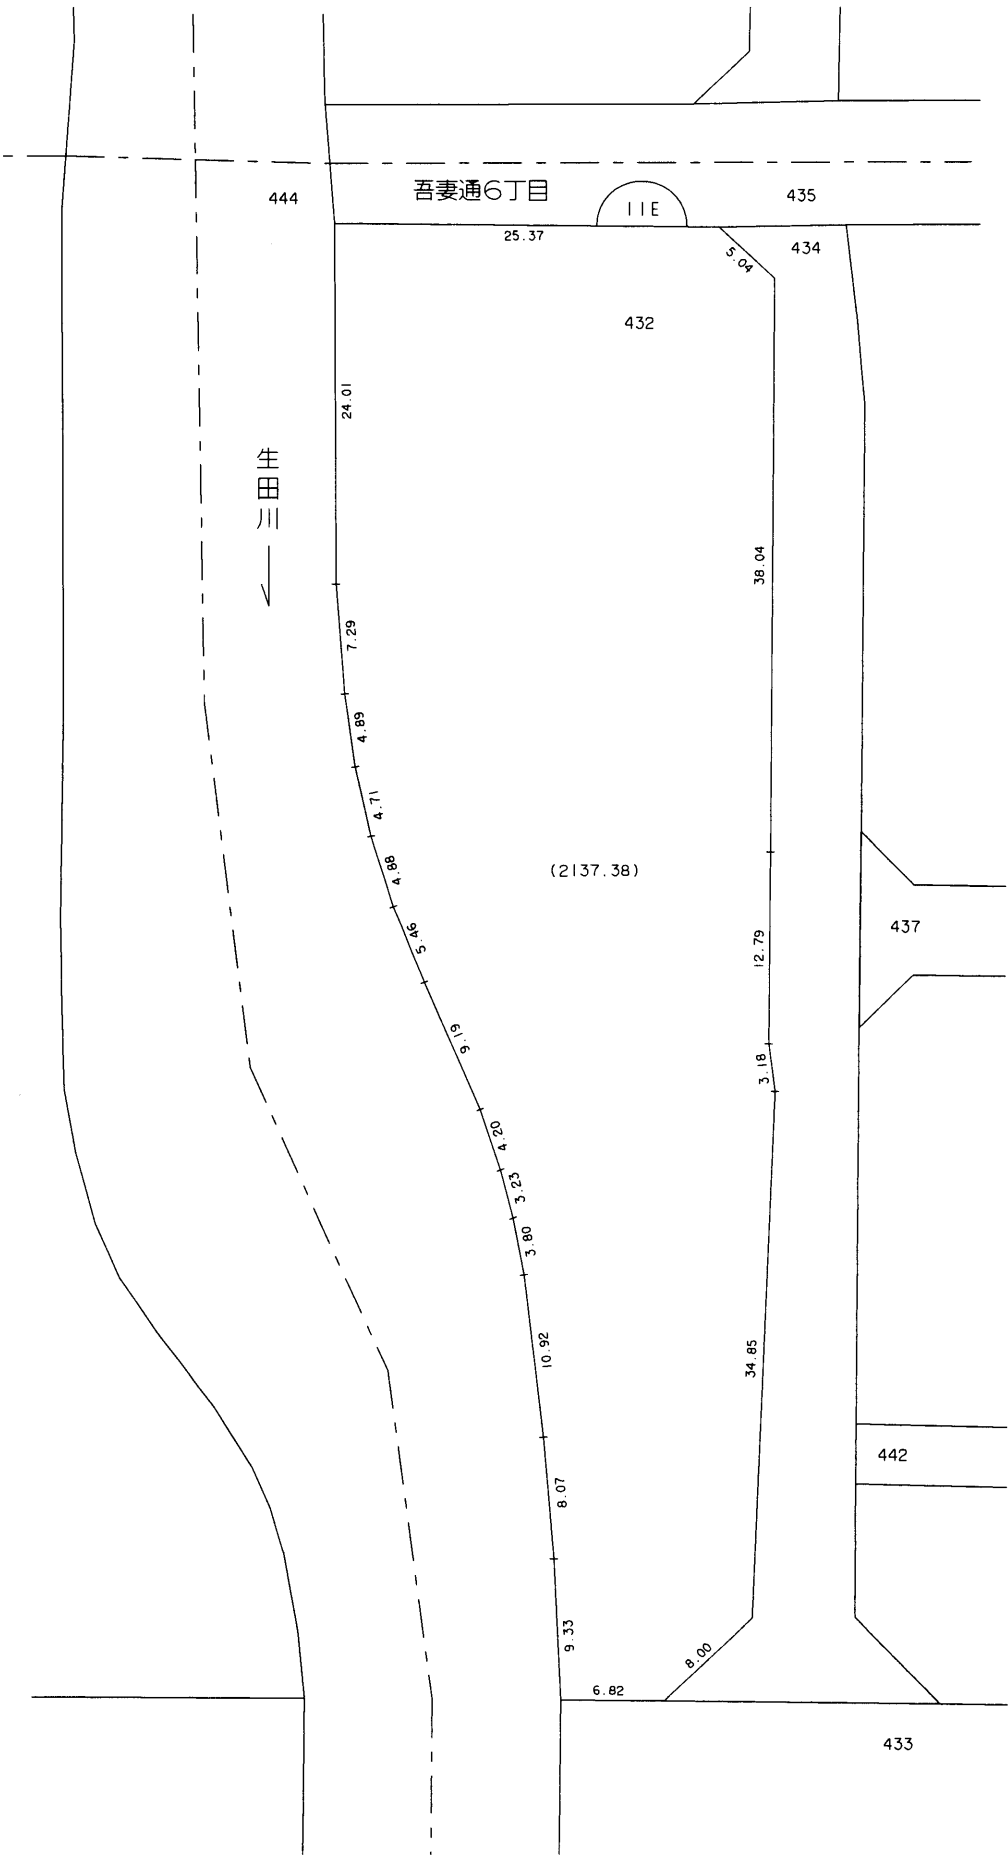

○印が換地です