


換地図 兼 確定図


吾妻換地区 I B 街区

東雲通2丁目の一部

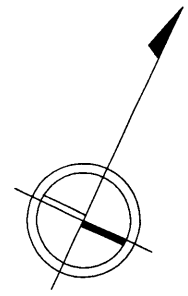

縮尺 1:500


364 付近 略図

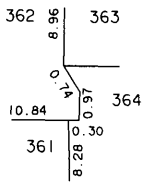


437

東雲通2丁目


441

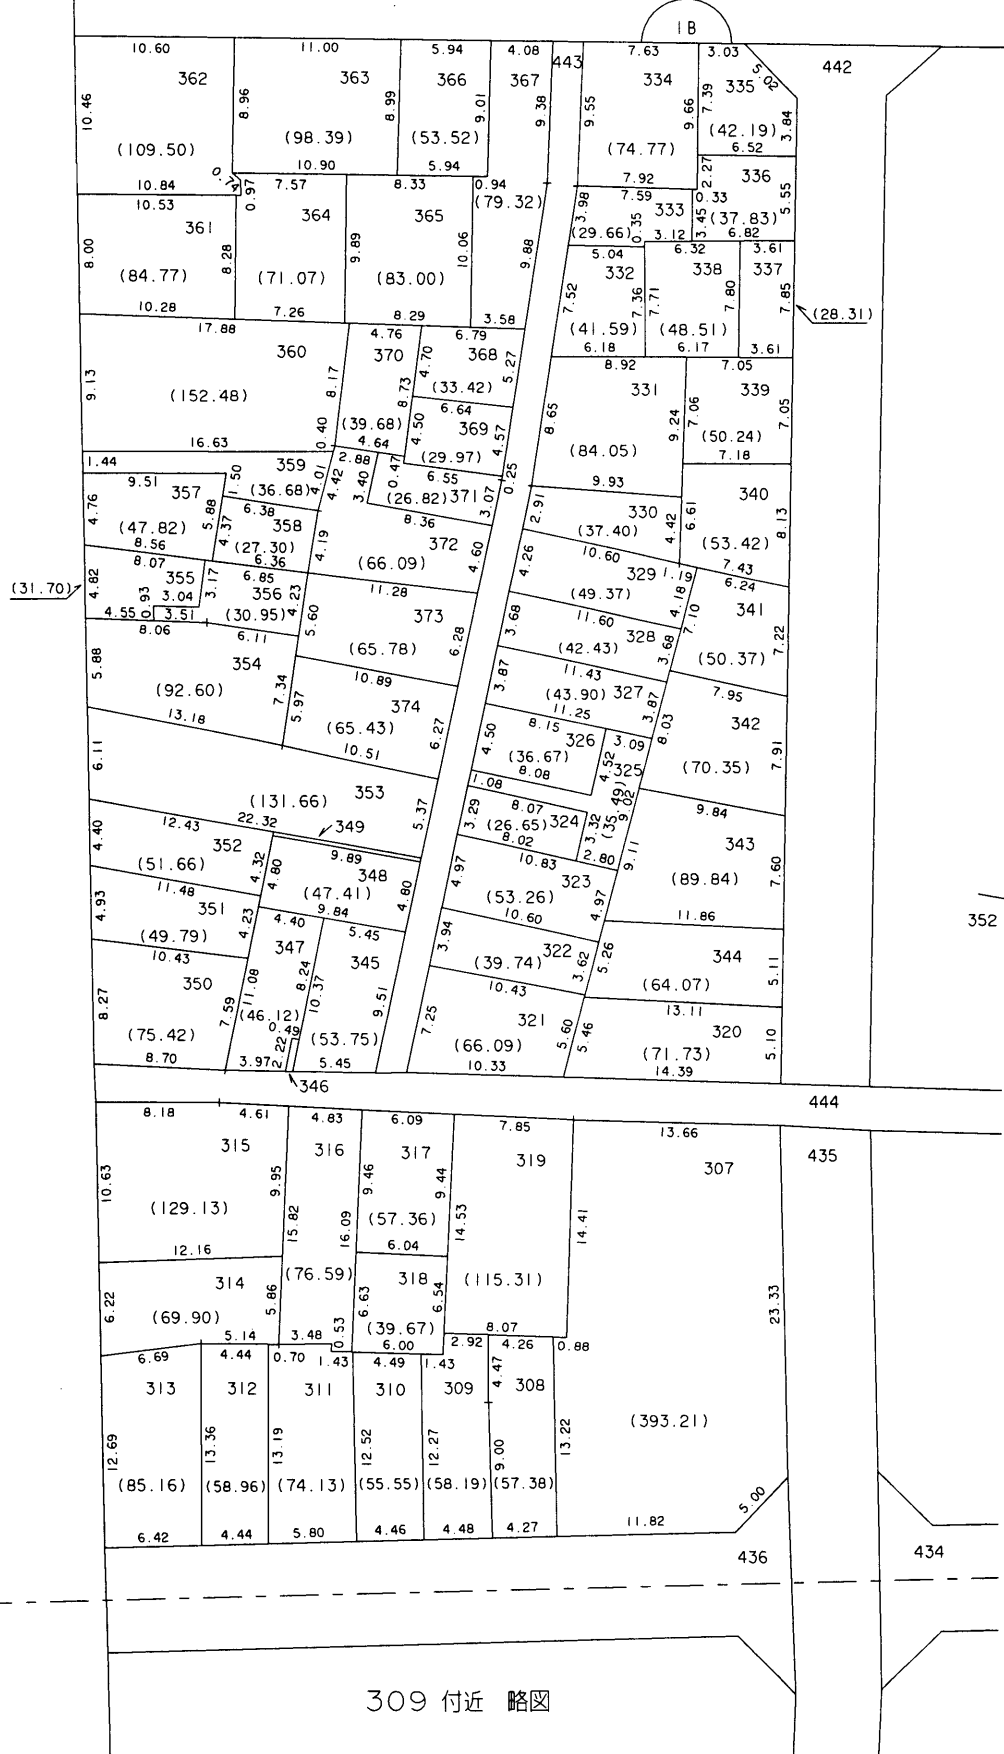


371 付近 略図

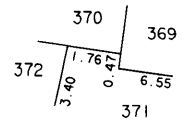


349 付近 略図

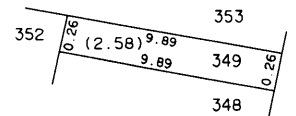

346 付近 略図

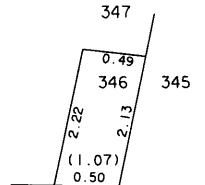

309 付近 略図

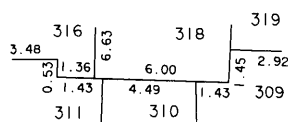

○印が換地です