


換地図 兼 確定図


吾妻換地区 IC 街区

東雲通2丁目の一部

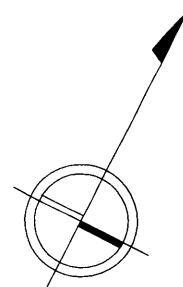


縮尺 1:500



410-2 付近 略図

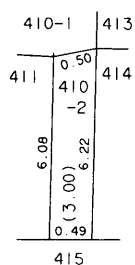

402 付近 略図

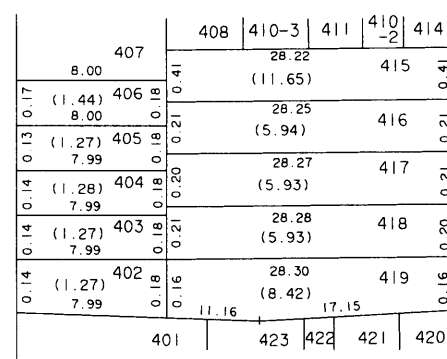

427 付近 略図

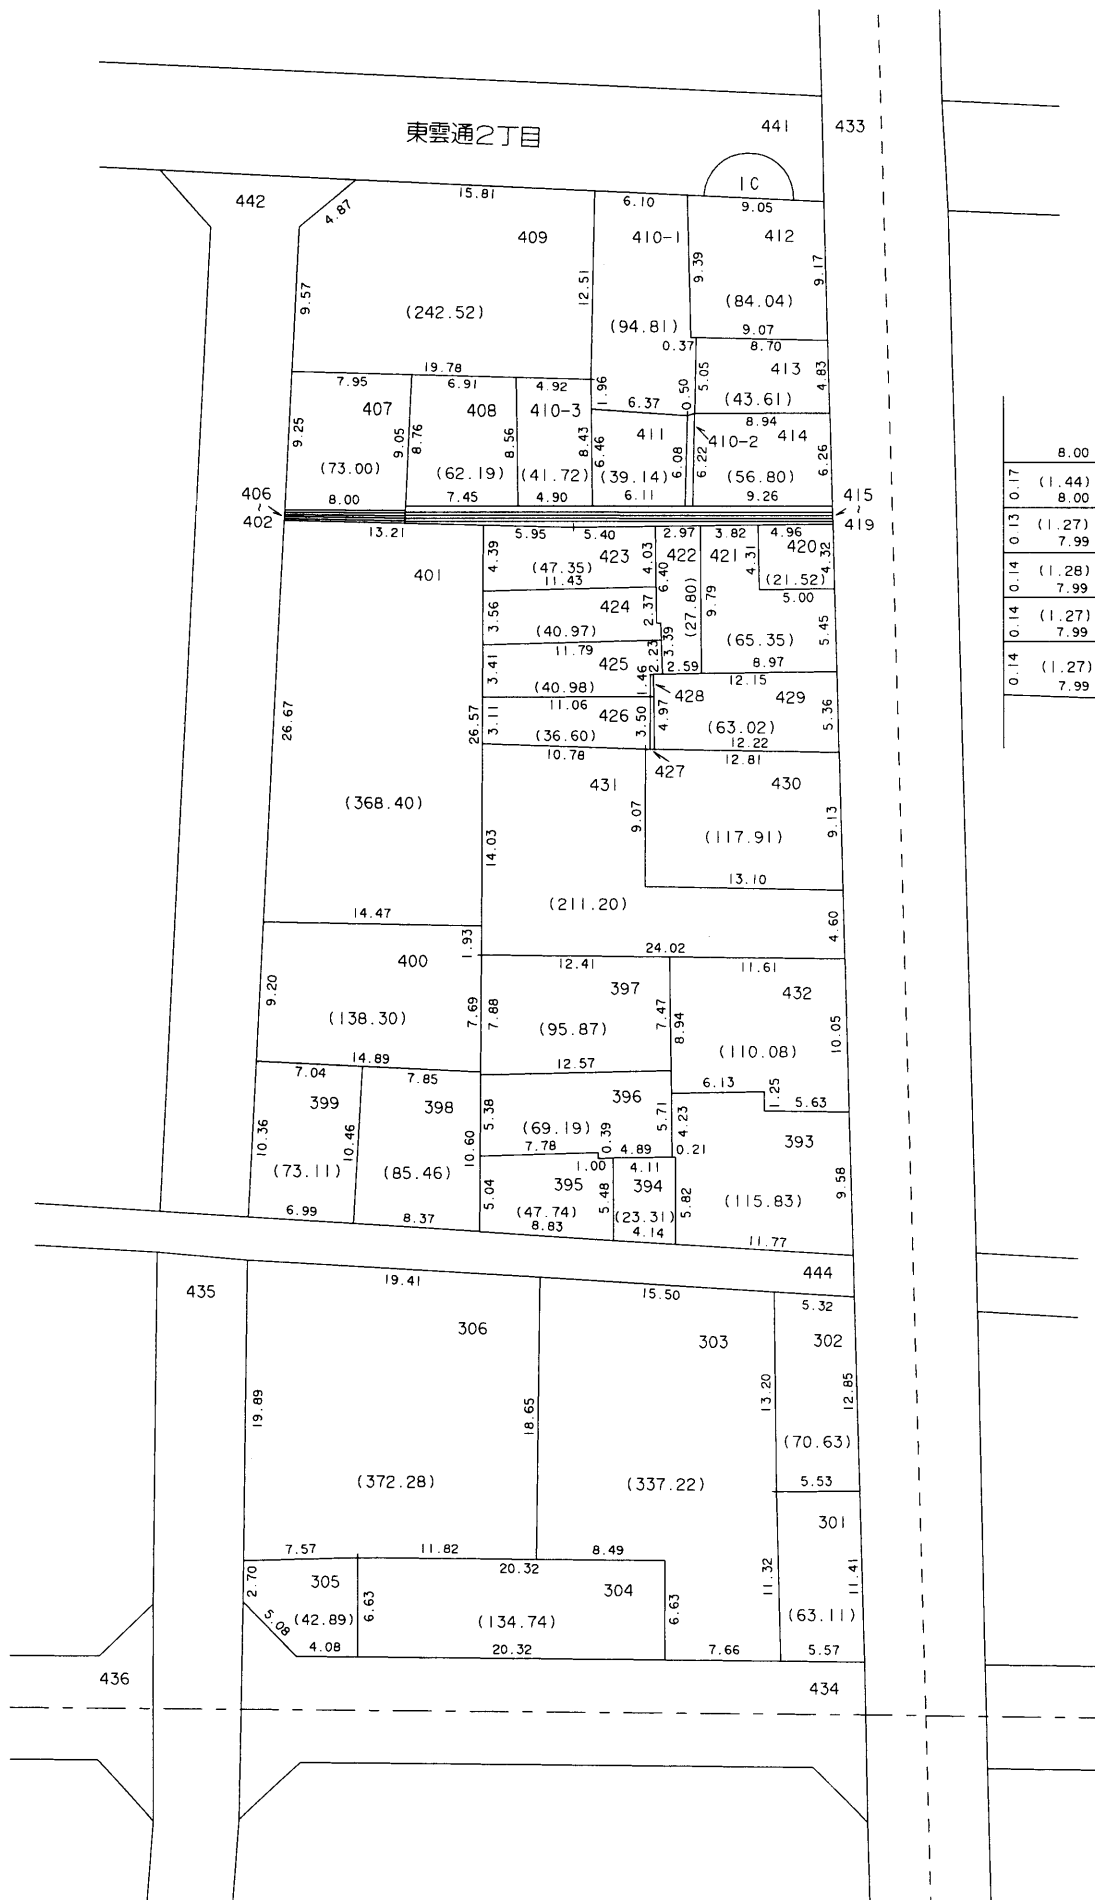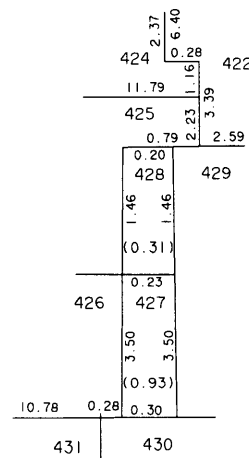

○印が換地です