


換地図 兼 確定図


吾妻換地区 I D 街区

東雲通 I 丁目の一部

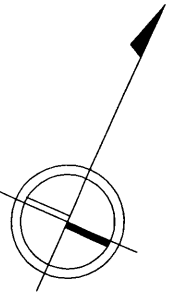


縮尺 1:500


東雲通 I 丁目

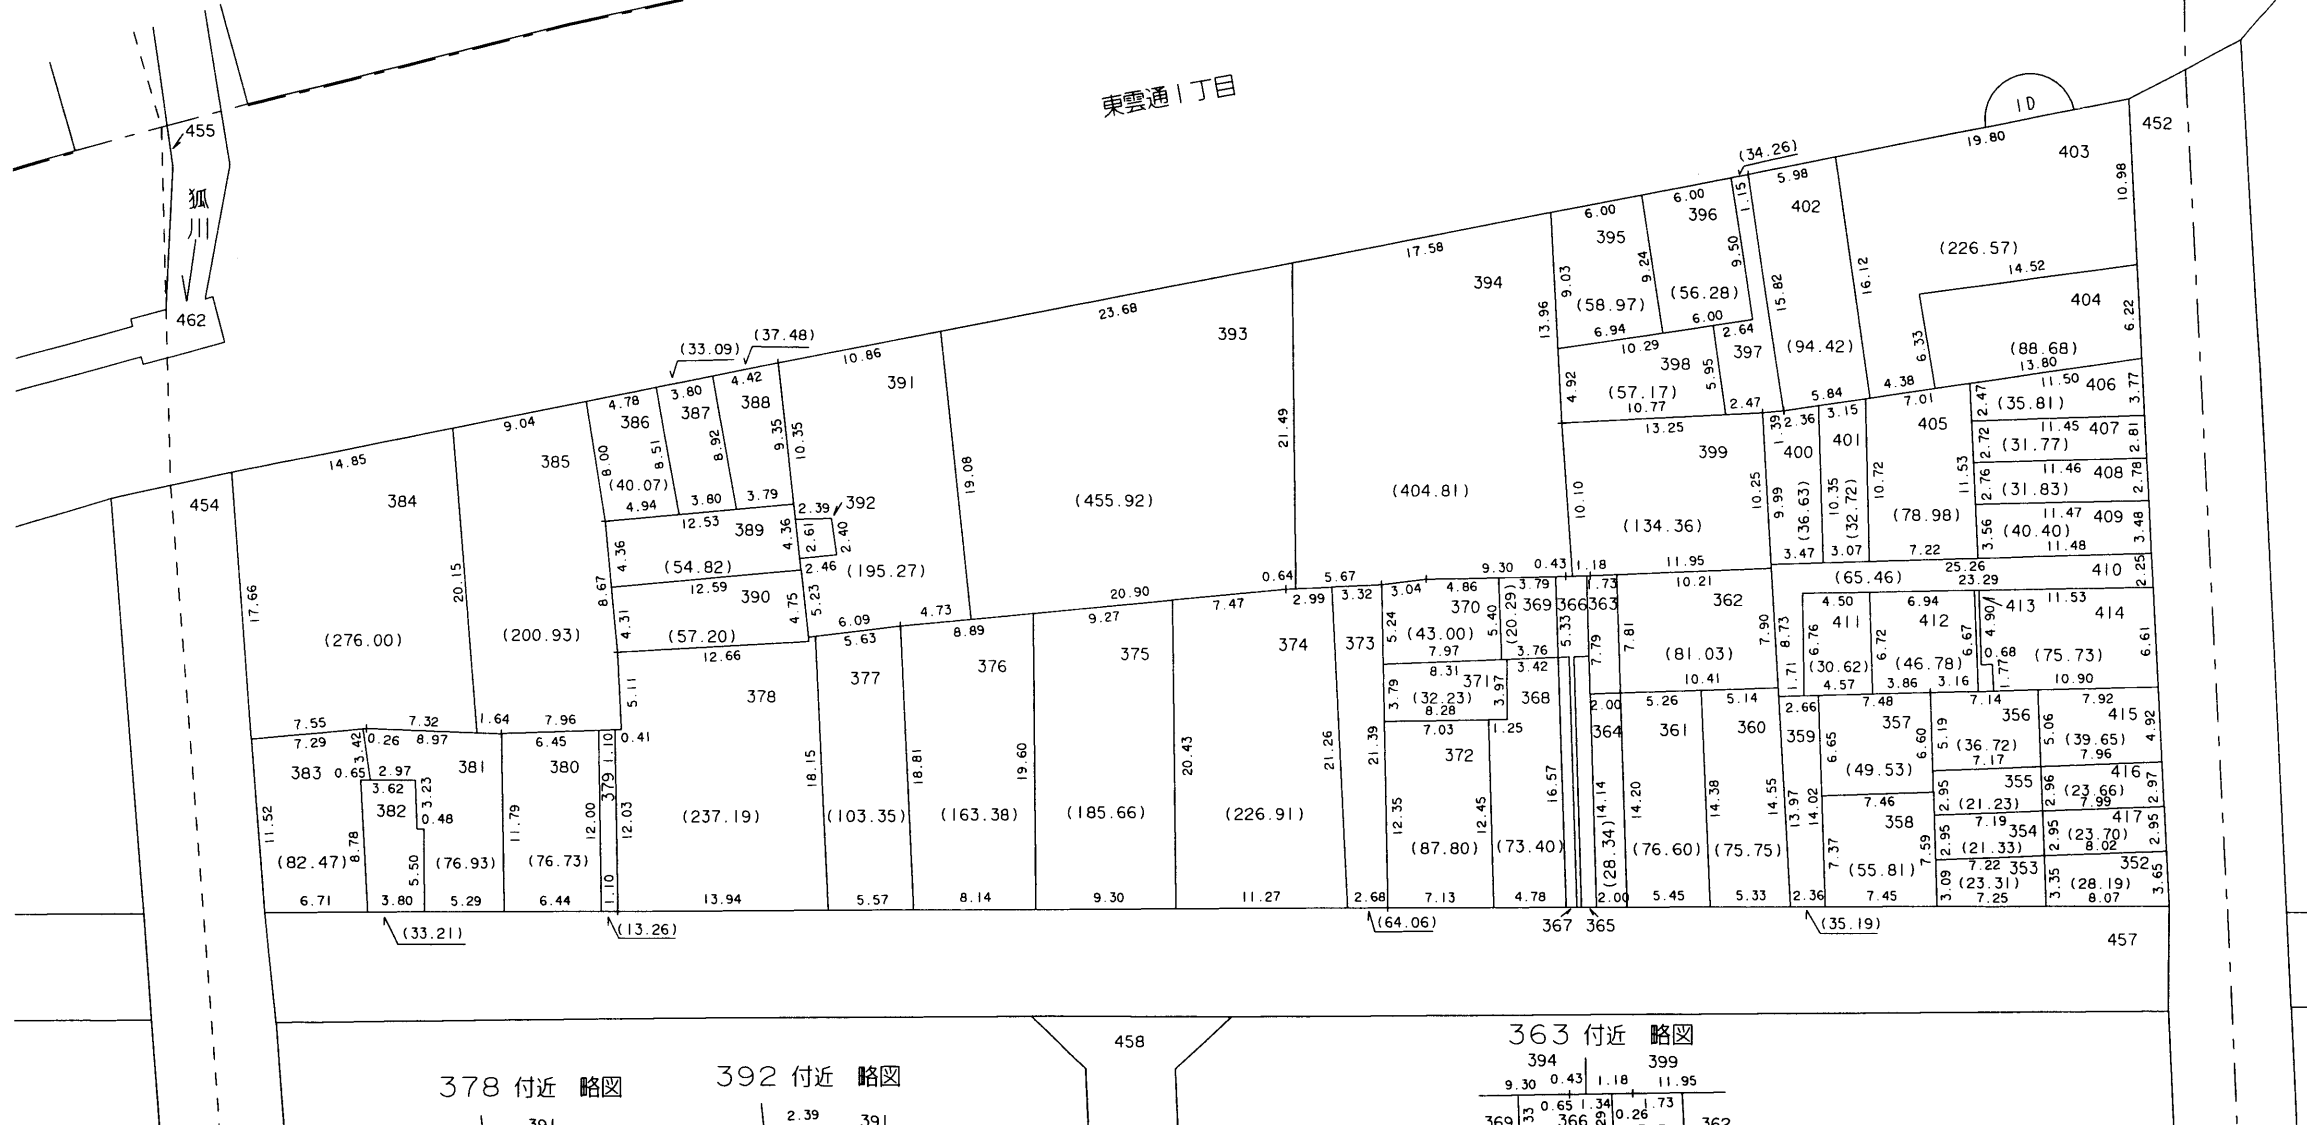


413 付近 略図

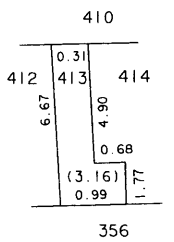


378 付近 略図

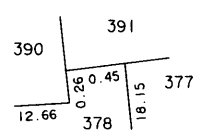

392 付近 略図

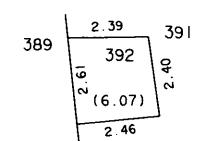

363 付近 略図

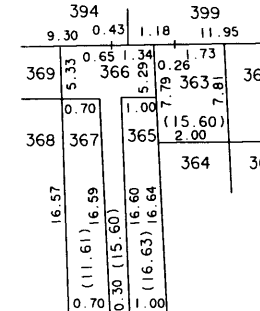

○印が換地です