



換地図 兼 確定図

吾妻換地区 I E 街区

東雲通 I 丁目の一部

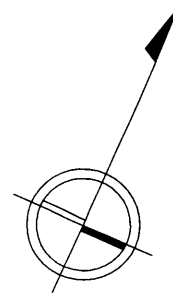

縮尺 1:500

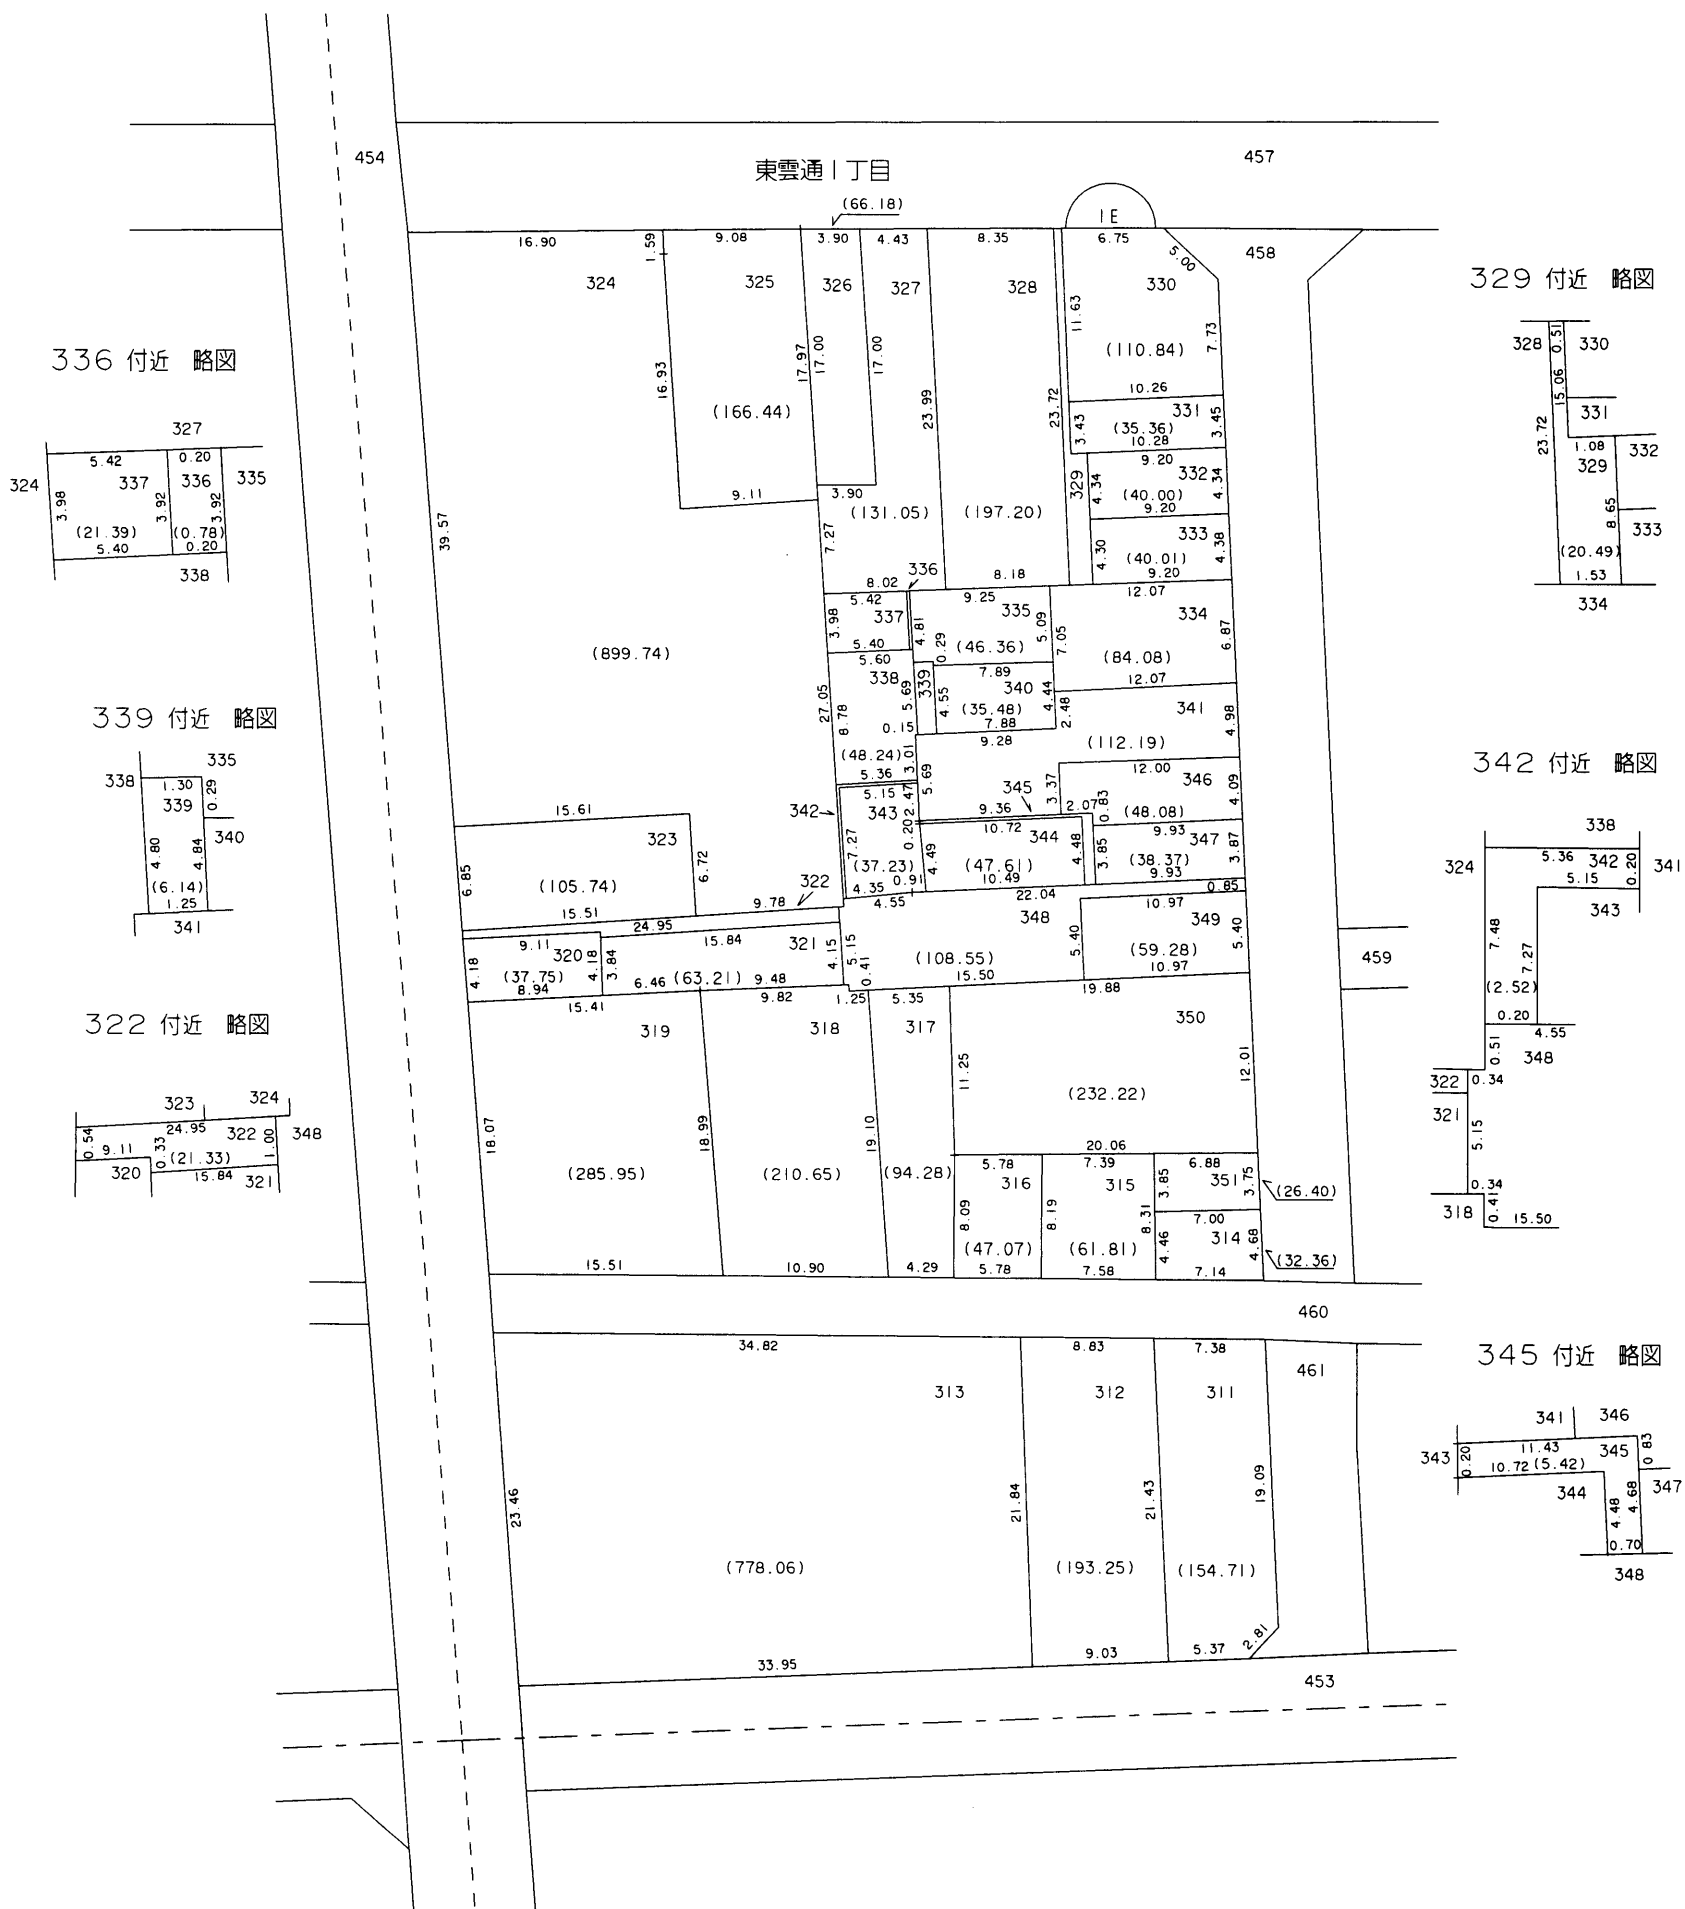

○印が換地です