



換地図 兼 確定図

吾妻換地区 I F 街区


東雲通 I 丁目の一部

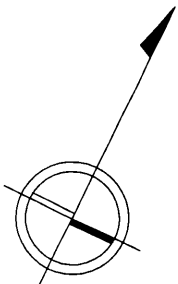


縮尺 1:500

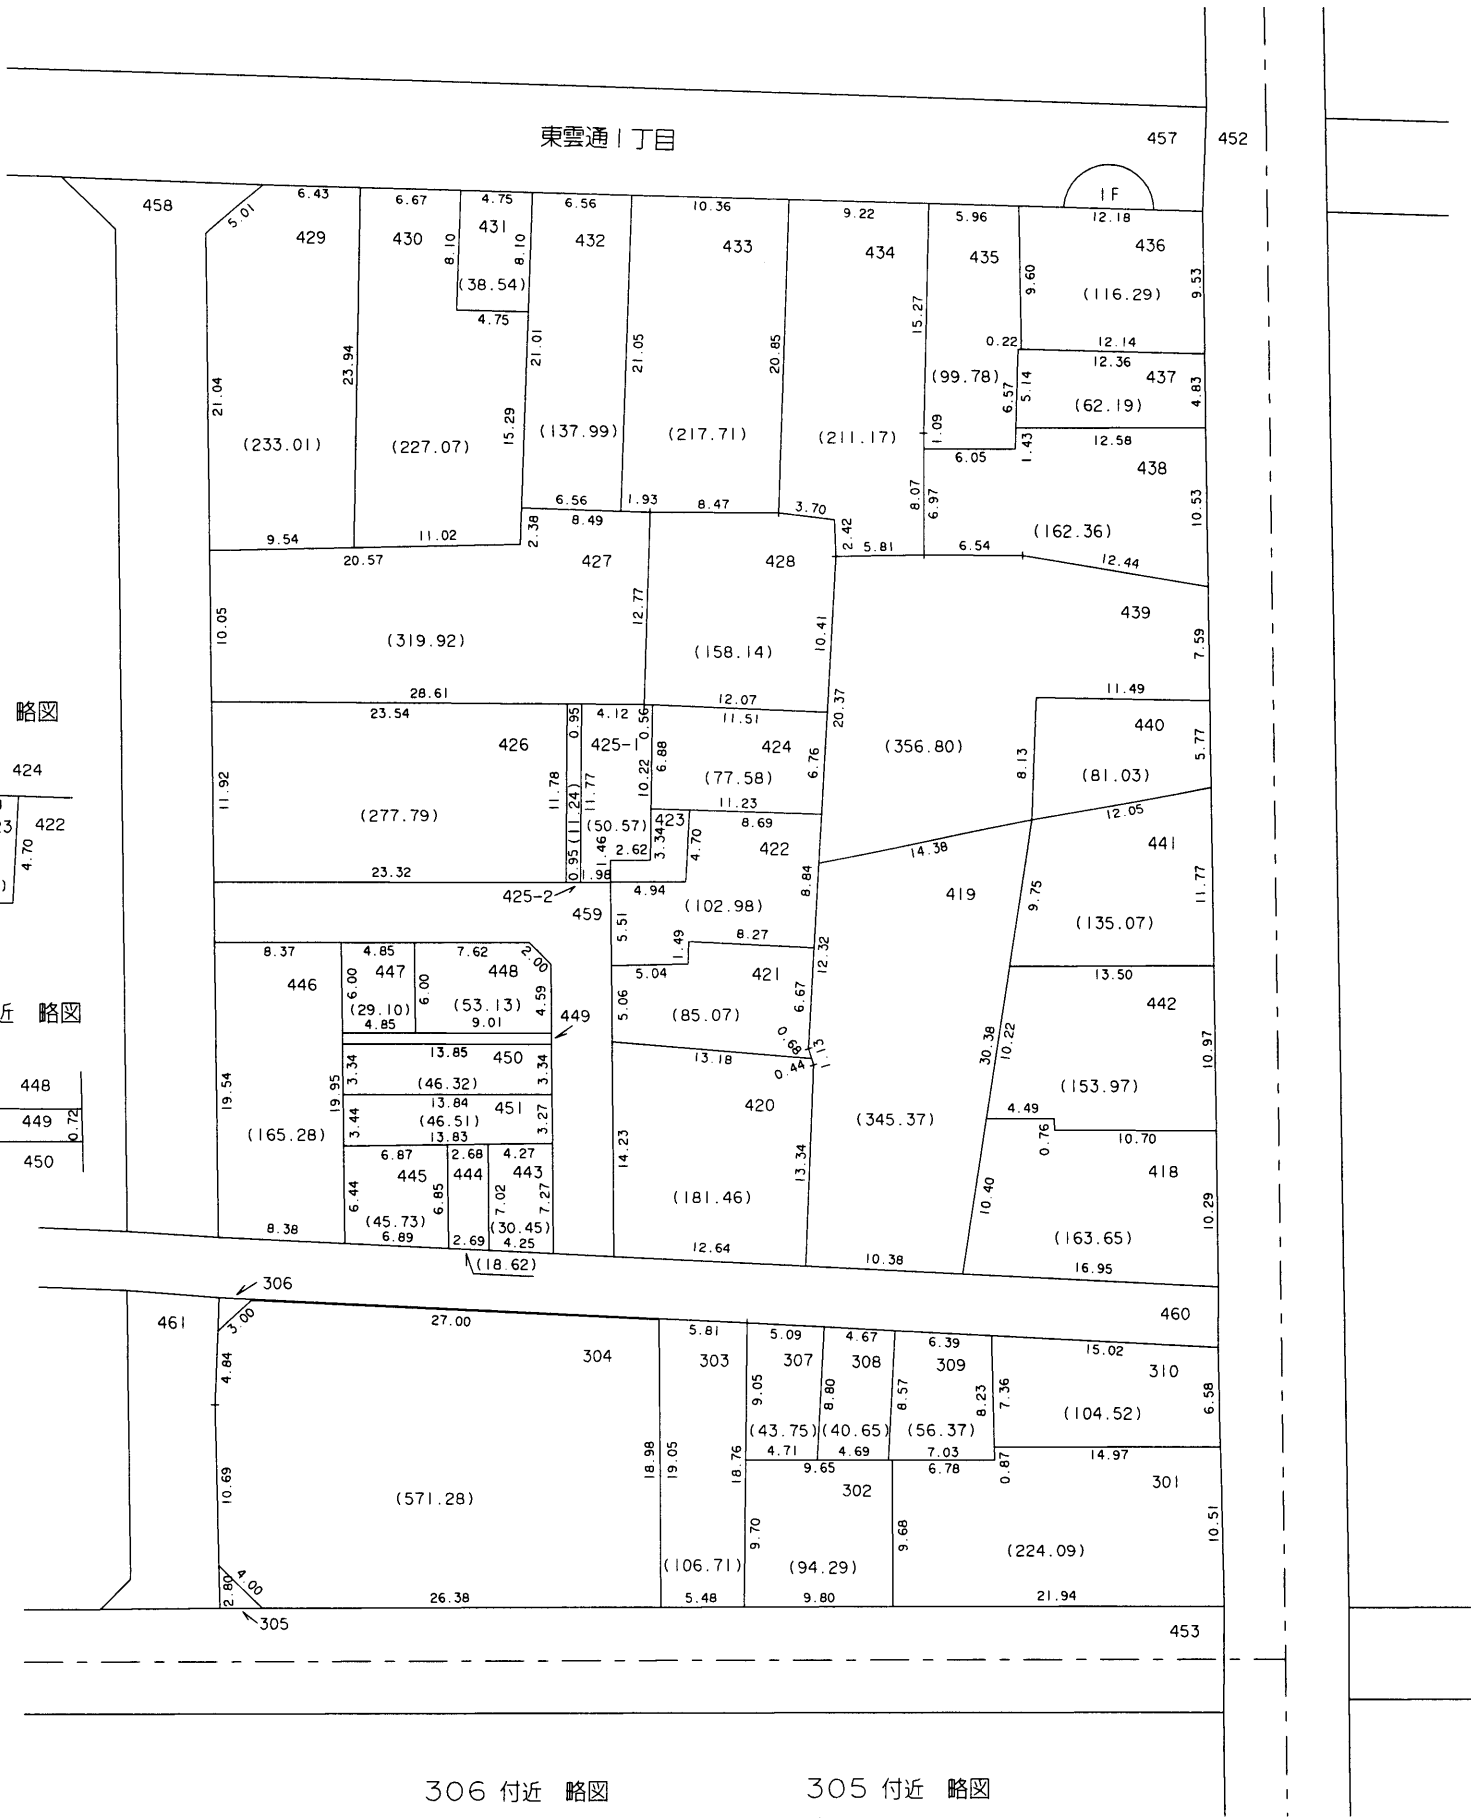


423 付近 略図

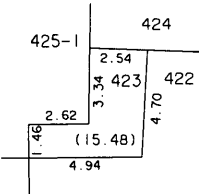


449 付近 略図

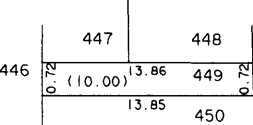

306 付近 略図

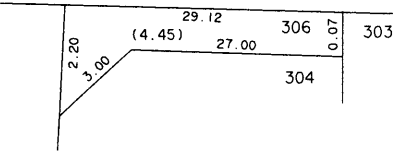

305 付近 略図

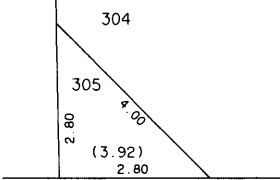

○印が換地です

地積はm²・辺長は mを示す