



換地図 兼 確定図

吾妻換地区 2A 街区


八雲通2丁目の一部

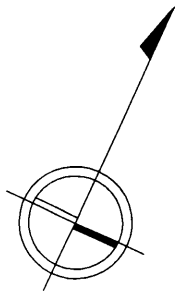


縮尺 1 : 500

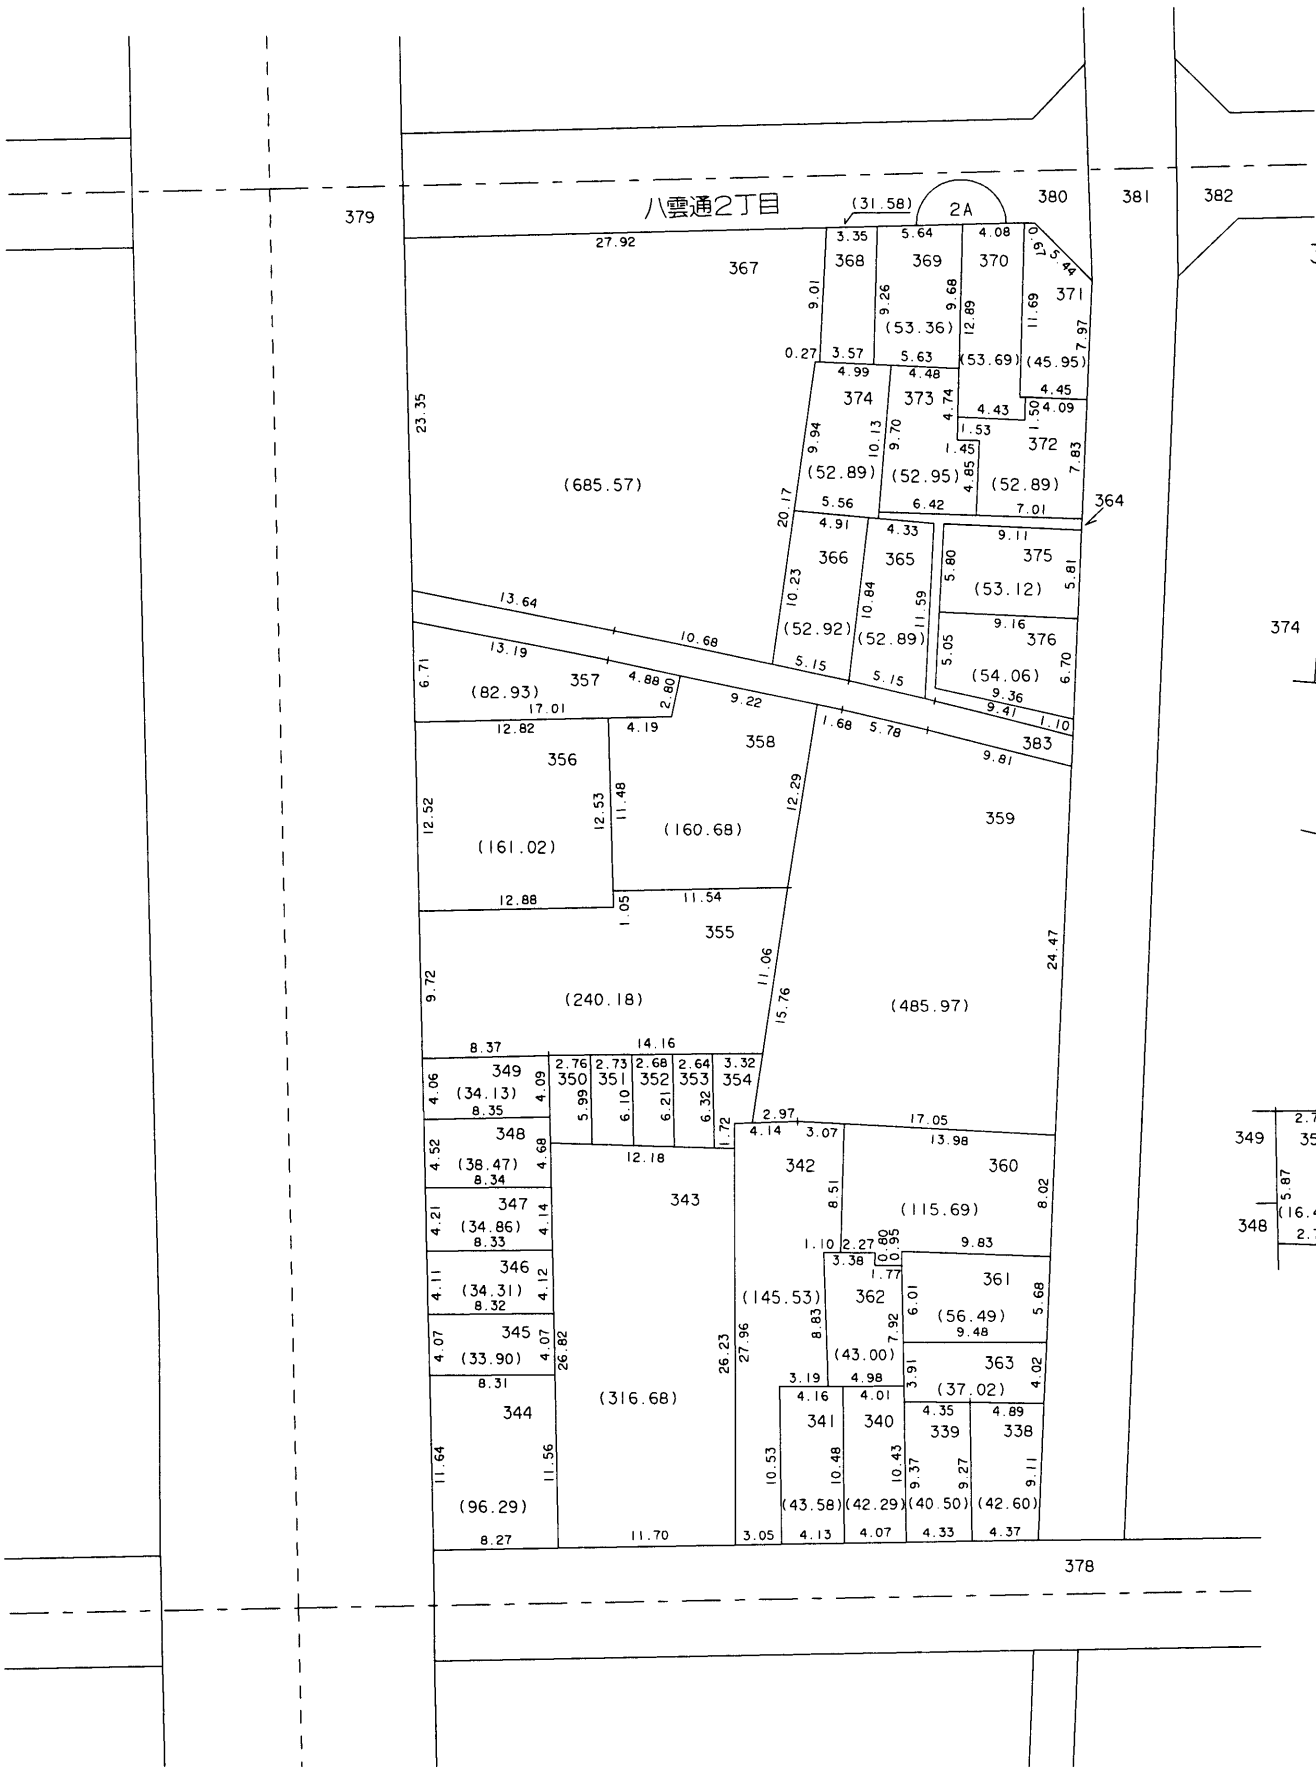


370 付近 略図

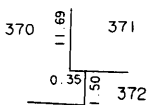

364 付近 略図

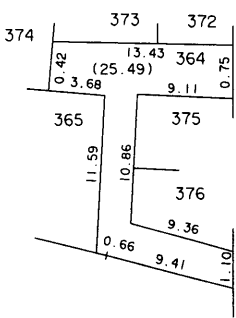

350 付近 略図

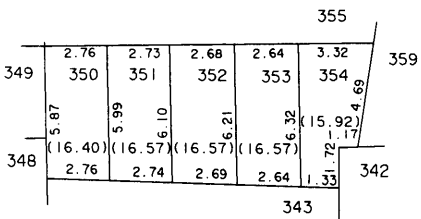

○印が換地です