



換地図 兼 確定図

吾妻換地区 2B 街区


八雲通2丁目の一部

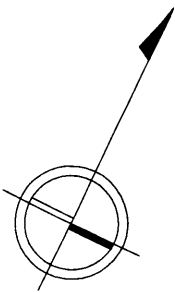


縮尺 1:500

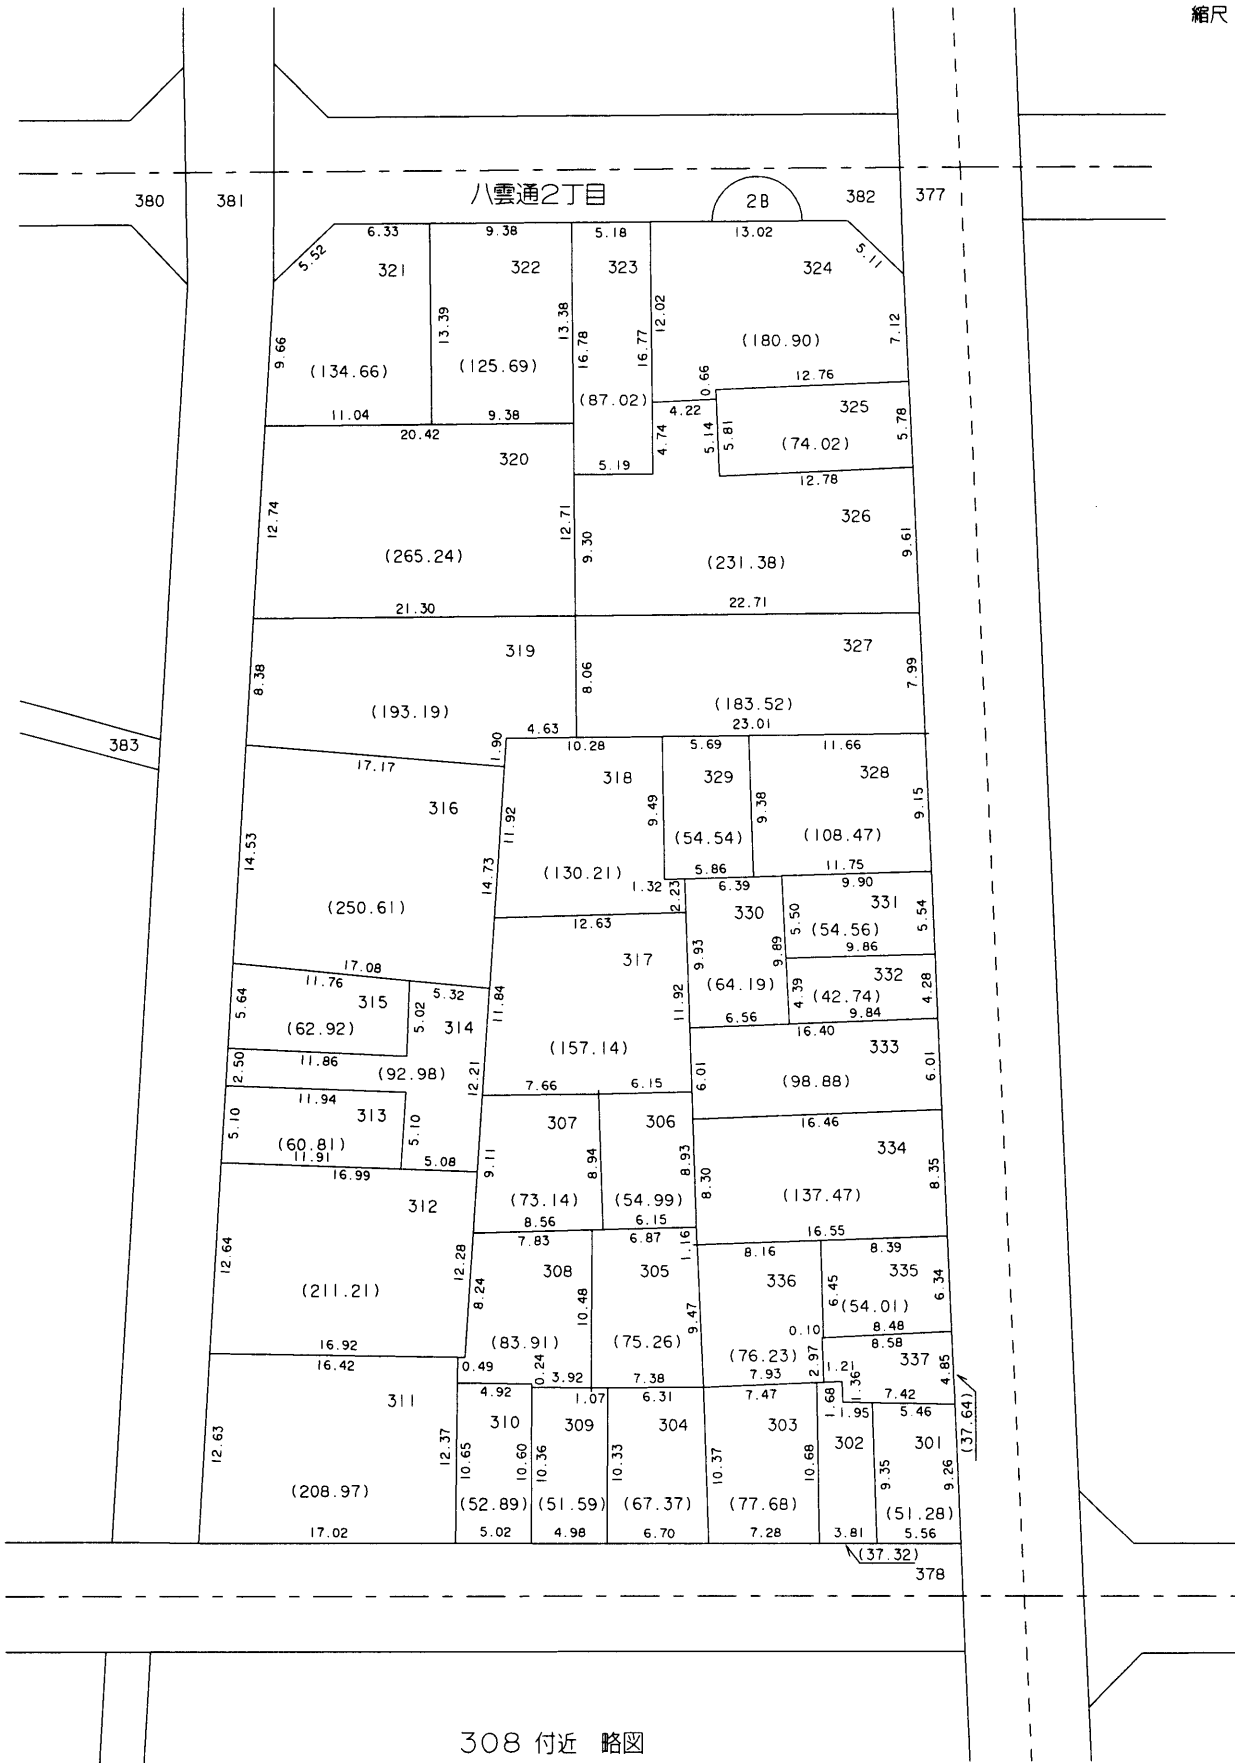

308 付近 略図

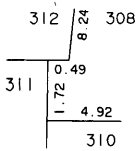

318 付近 略図

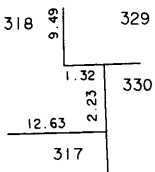

○印が換地です