



換地図 兼 確定図

吾妻換地区 3B 街区


日暮通2丁目の一部

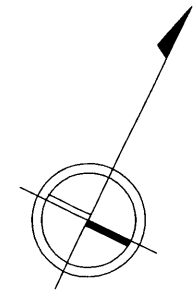


縮尺 1:500

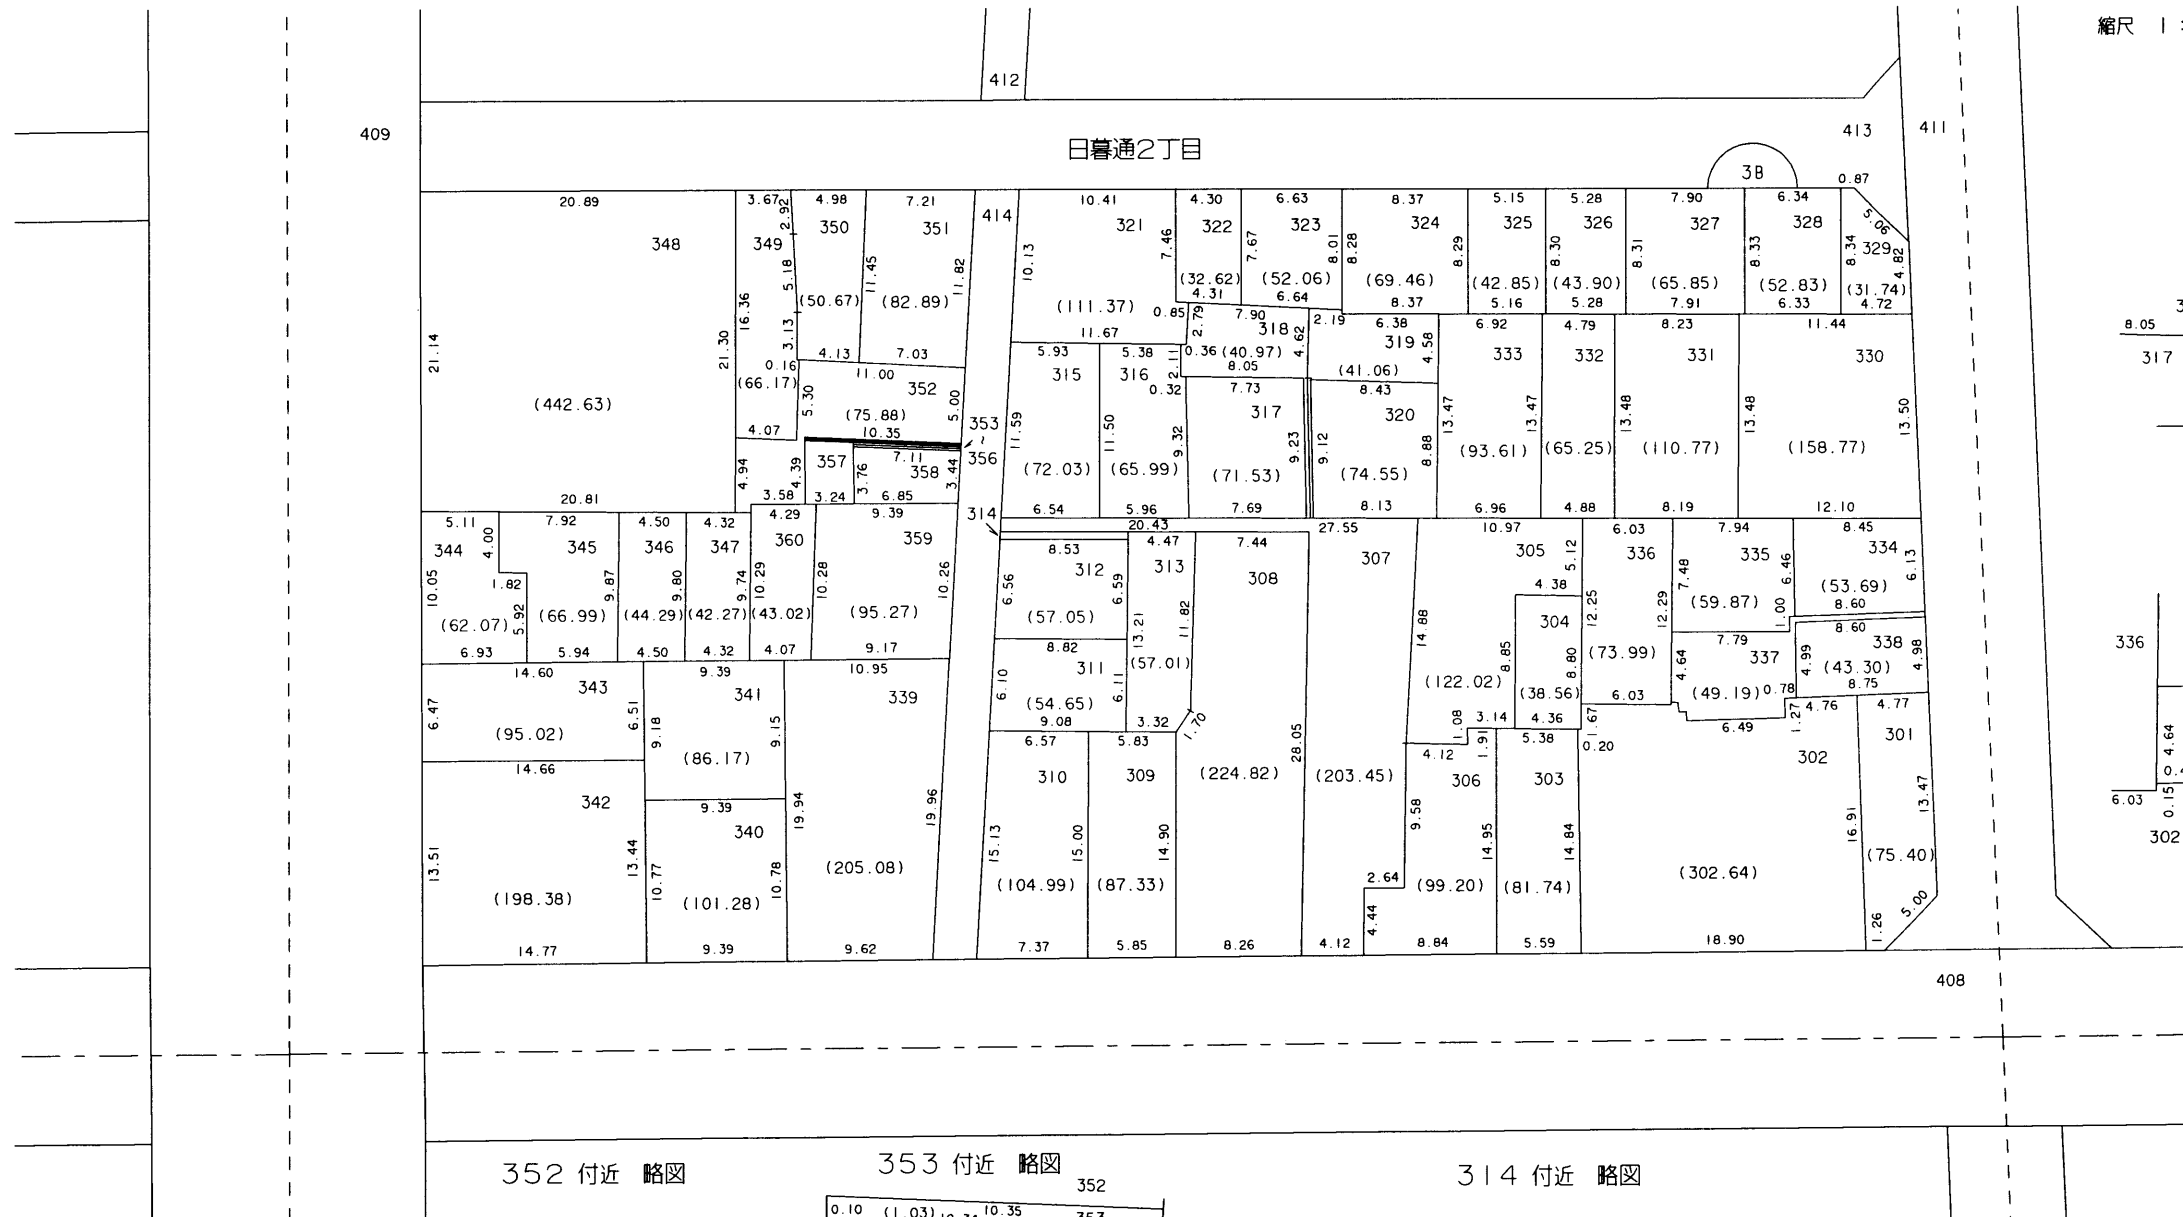


319 付近 略図

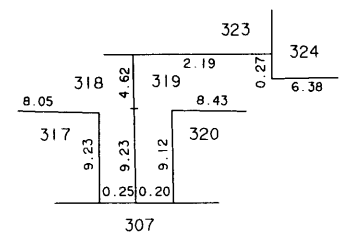


337 付近 略図

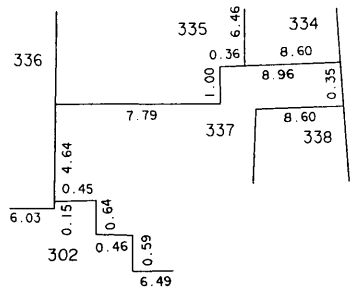


352 付近 略図

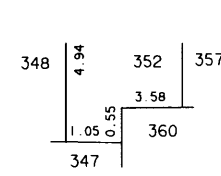

353 付近 略図

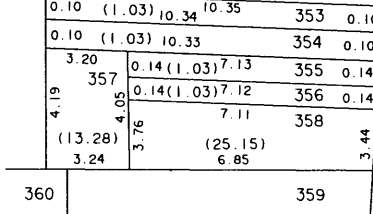

314 付近 略図

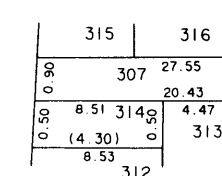

○印が換地です

地積はm²・辺長はmを示す