



換地図 兼 確定図

吾妻換地区 3C 街区

日暮通1丁目の一部

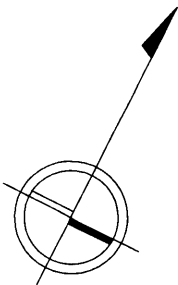

縮尺 1:500

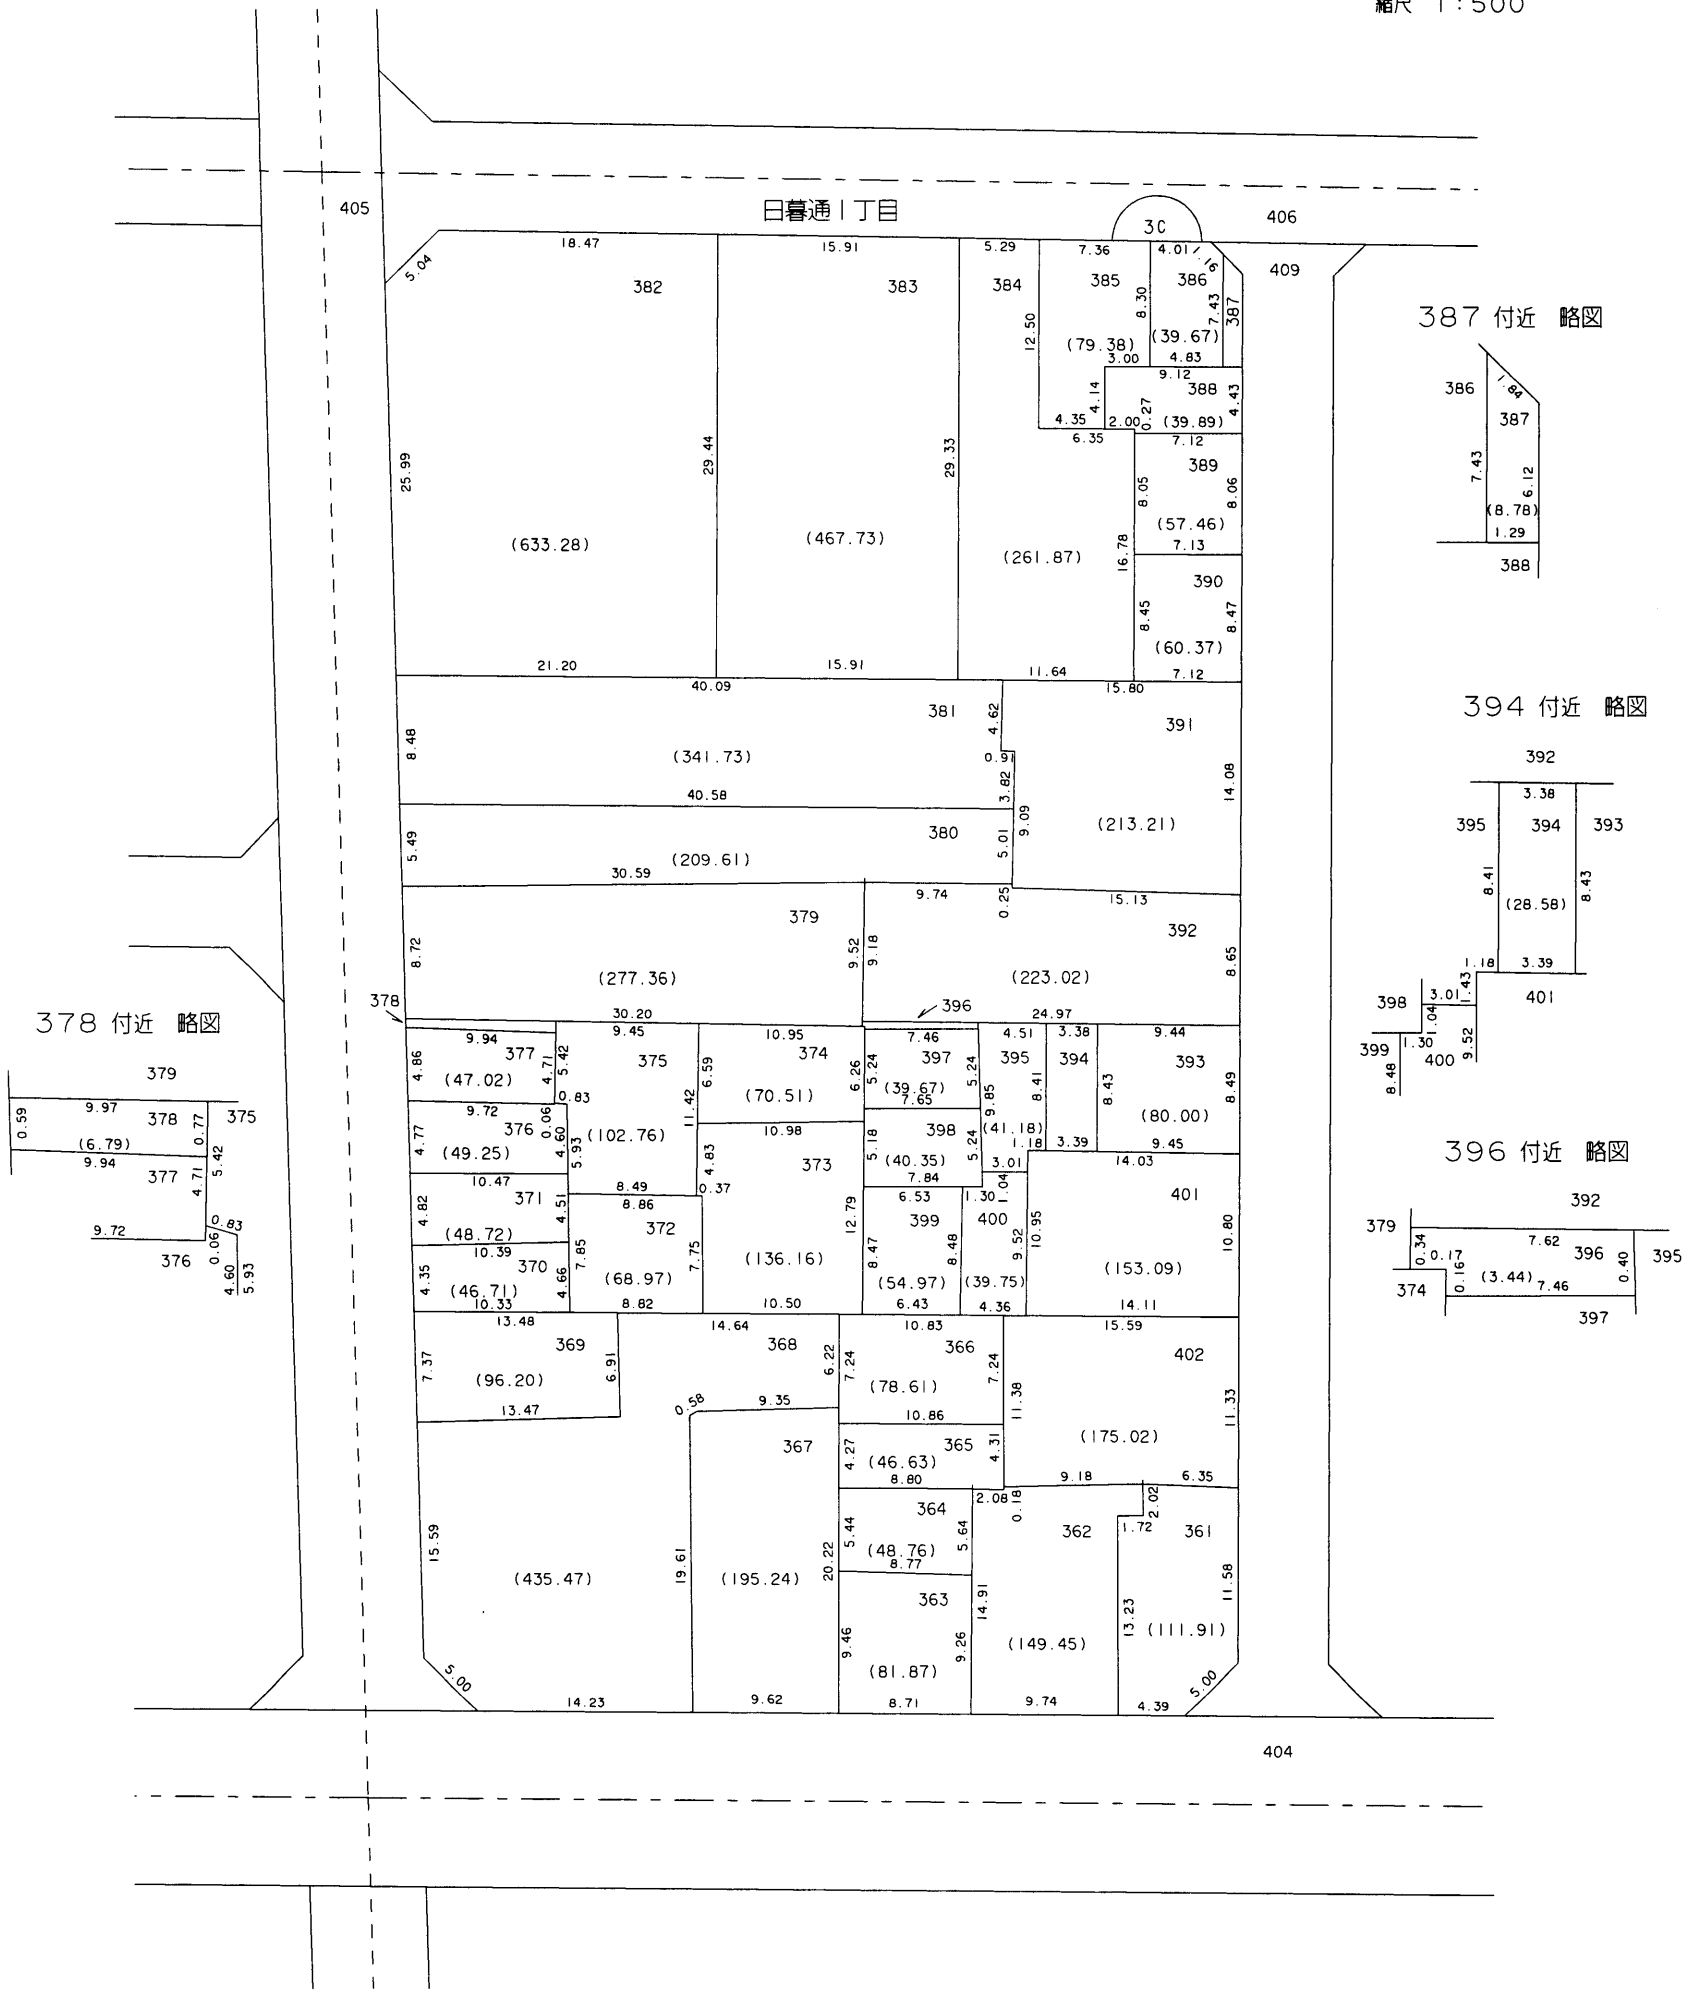

○印が換地です