



換地図 兼 確定図

吾妻換地区 4A 街区


吾妻通2丁目

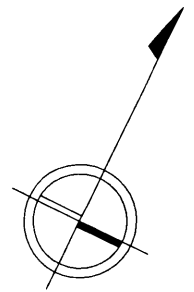


縮尺 1:500

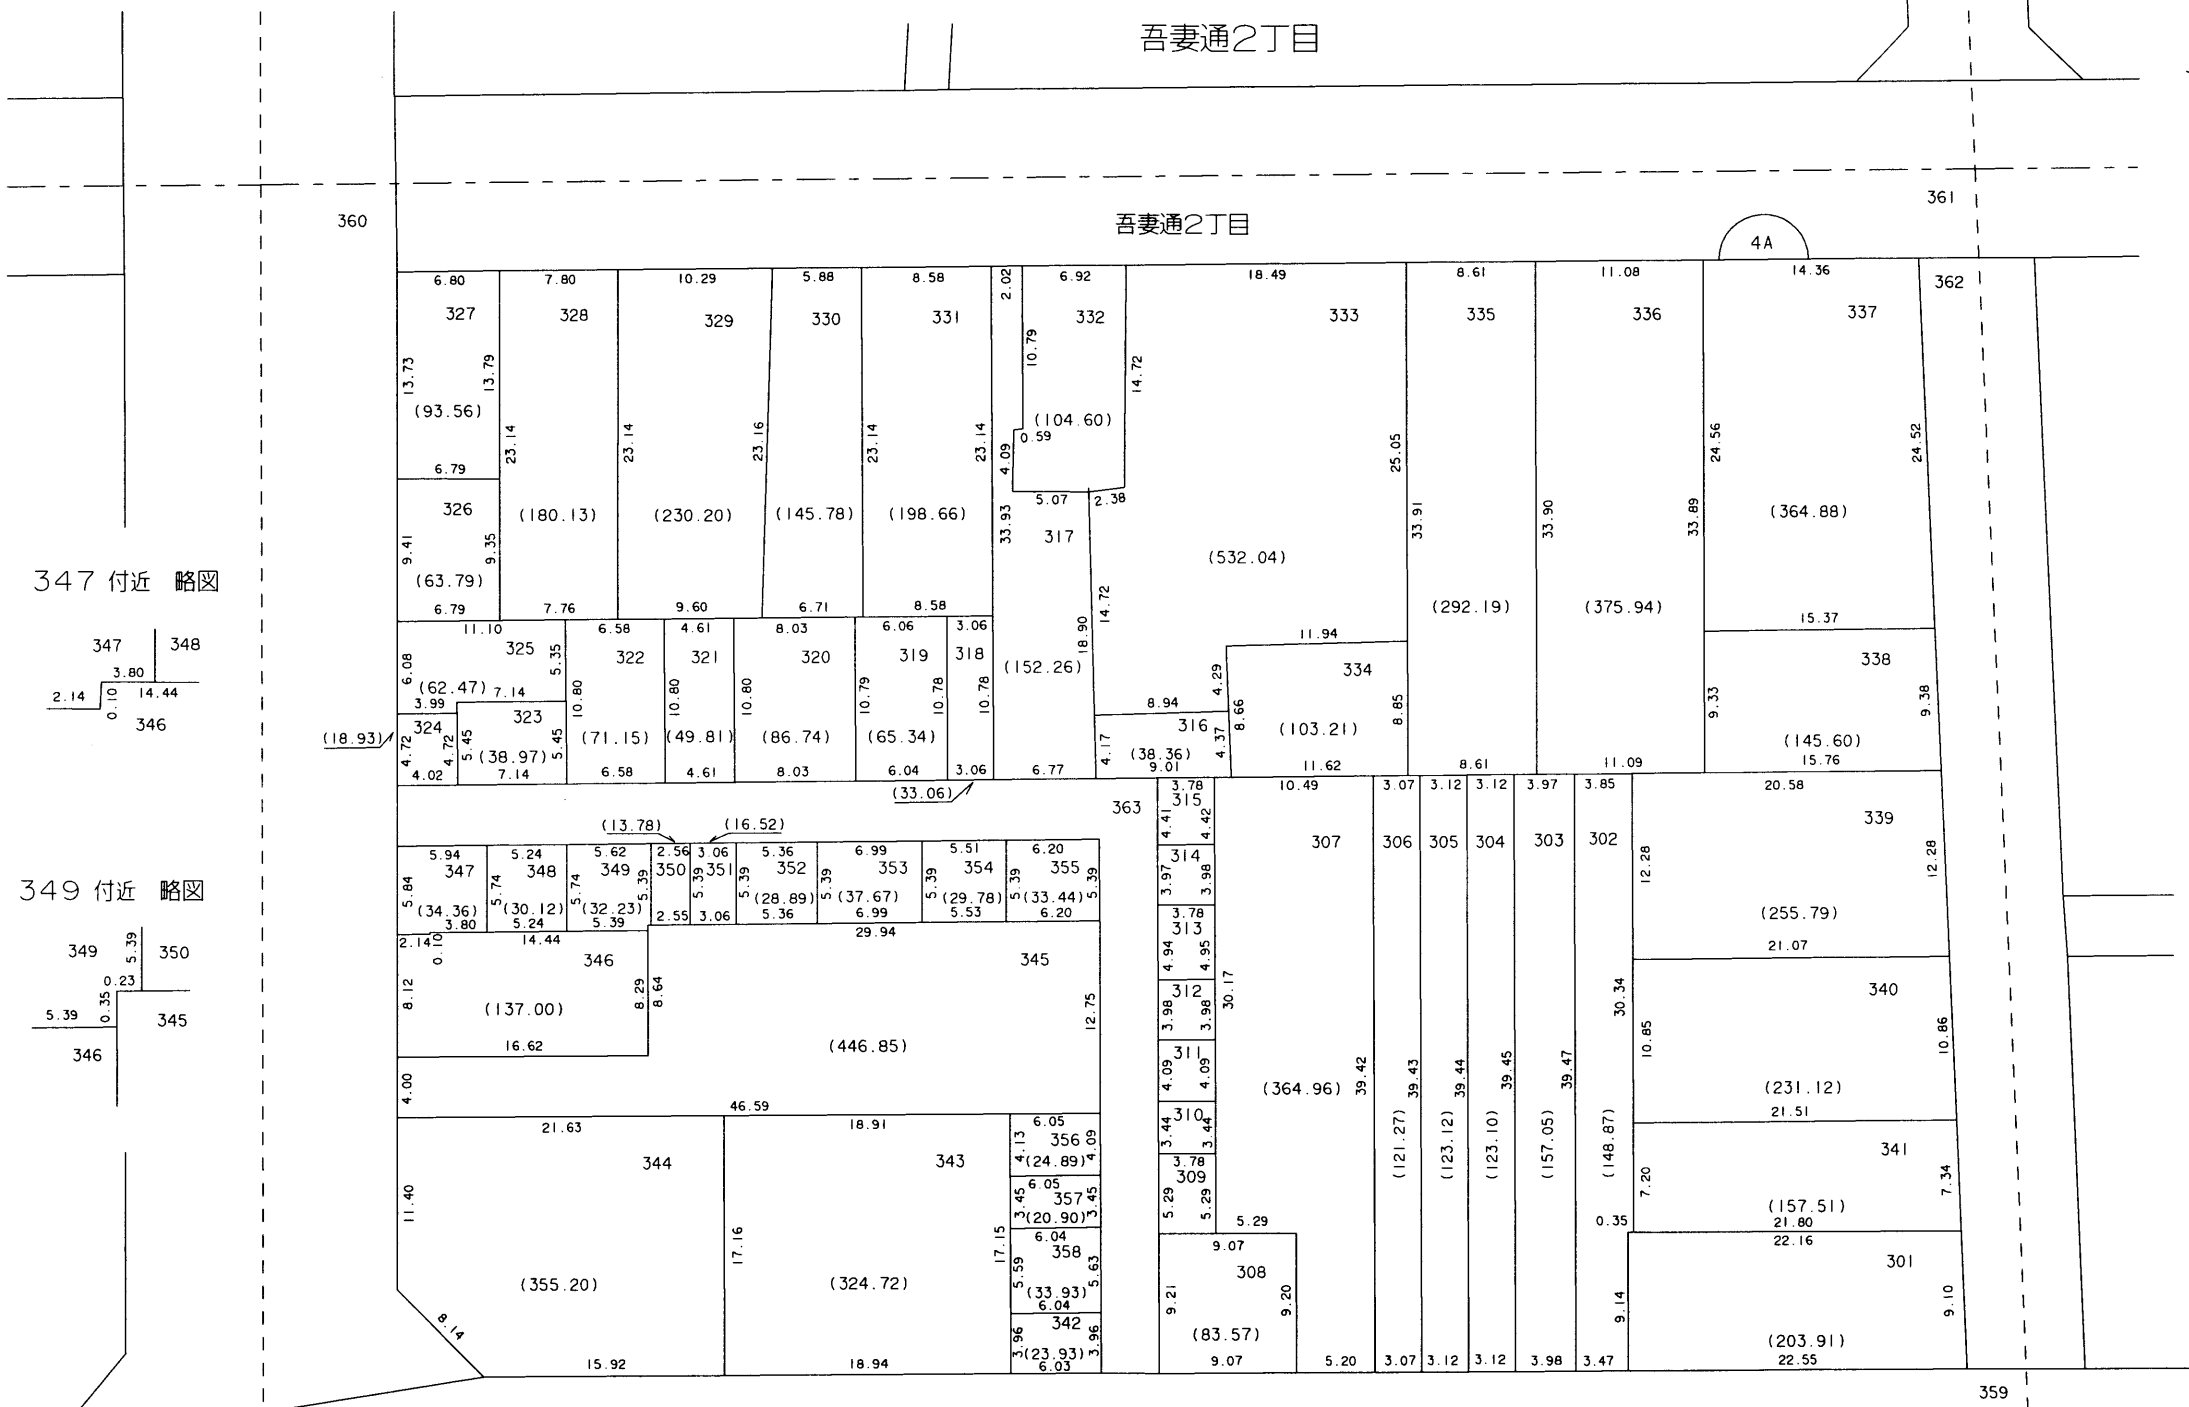


347 付近 略図

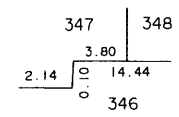

349 付近 略図

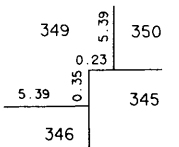

309 付近 略図

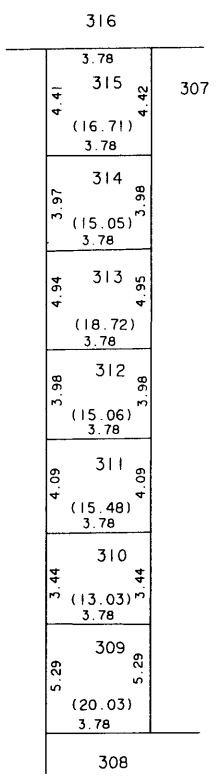

○印が換地です

地積は㎡・辺長はmを示す