



換地図 兼 確定図

吾妻換地区 5A 街区


東雲通3丁目

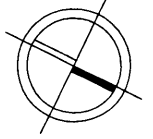


縮尺 1:500

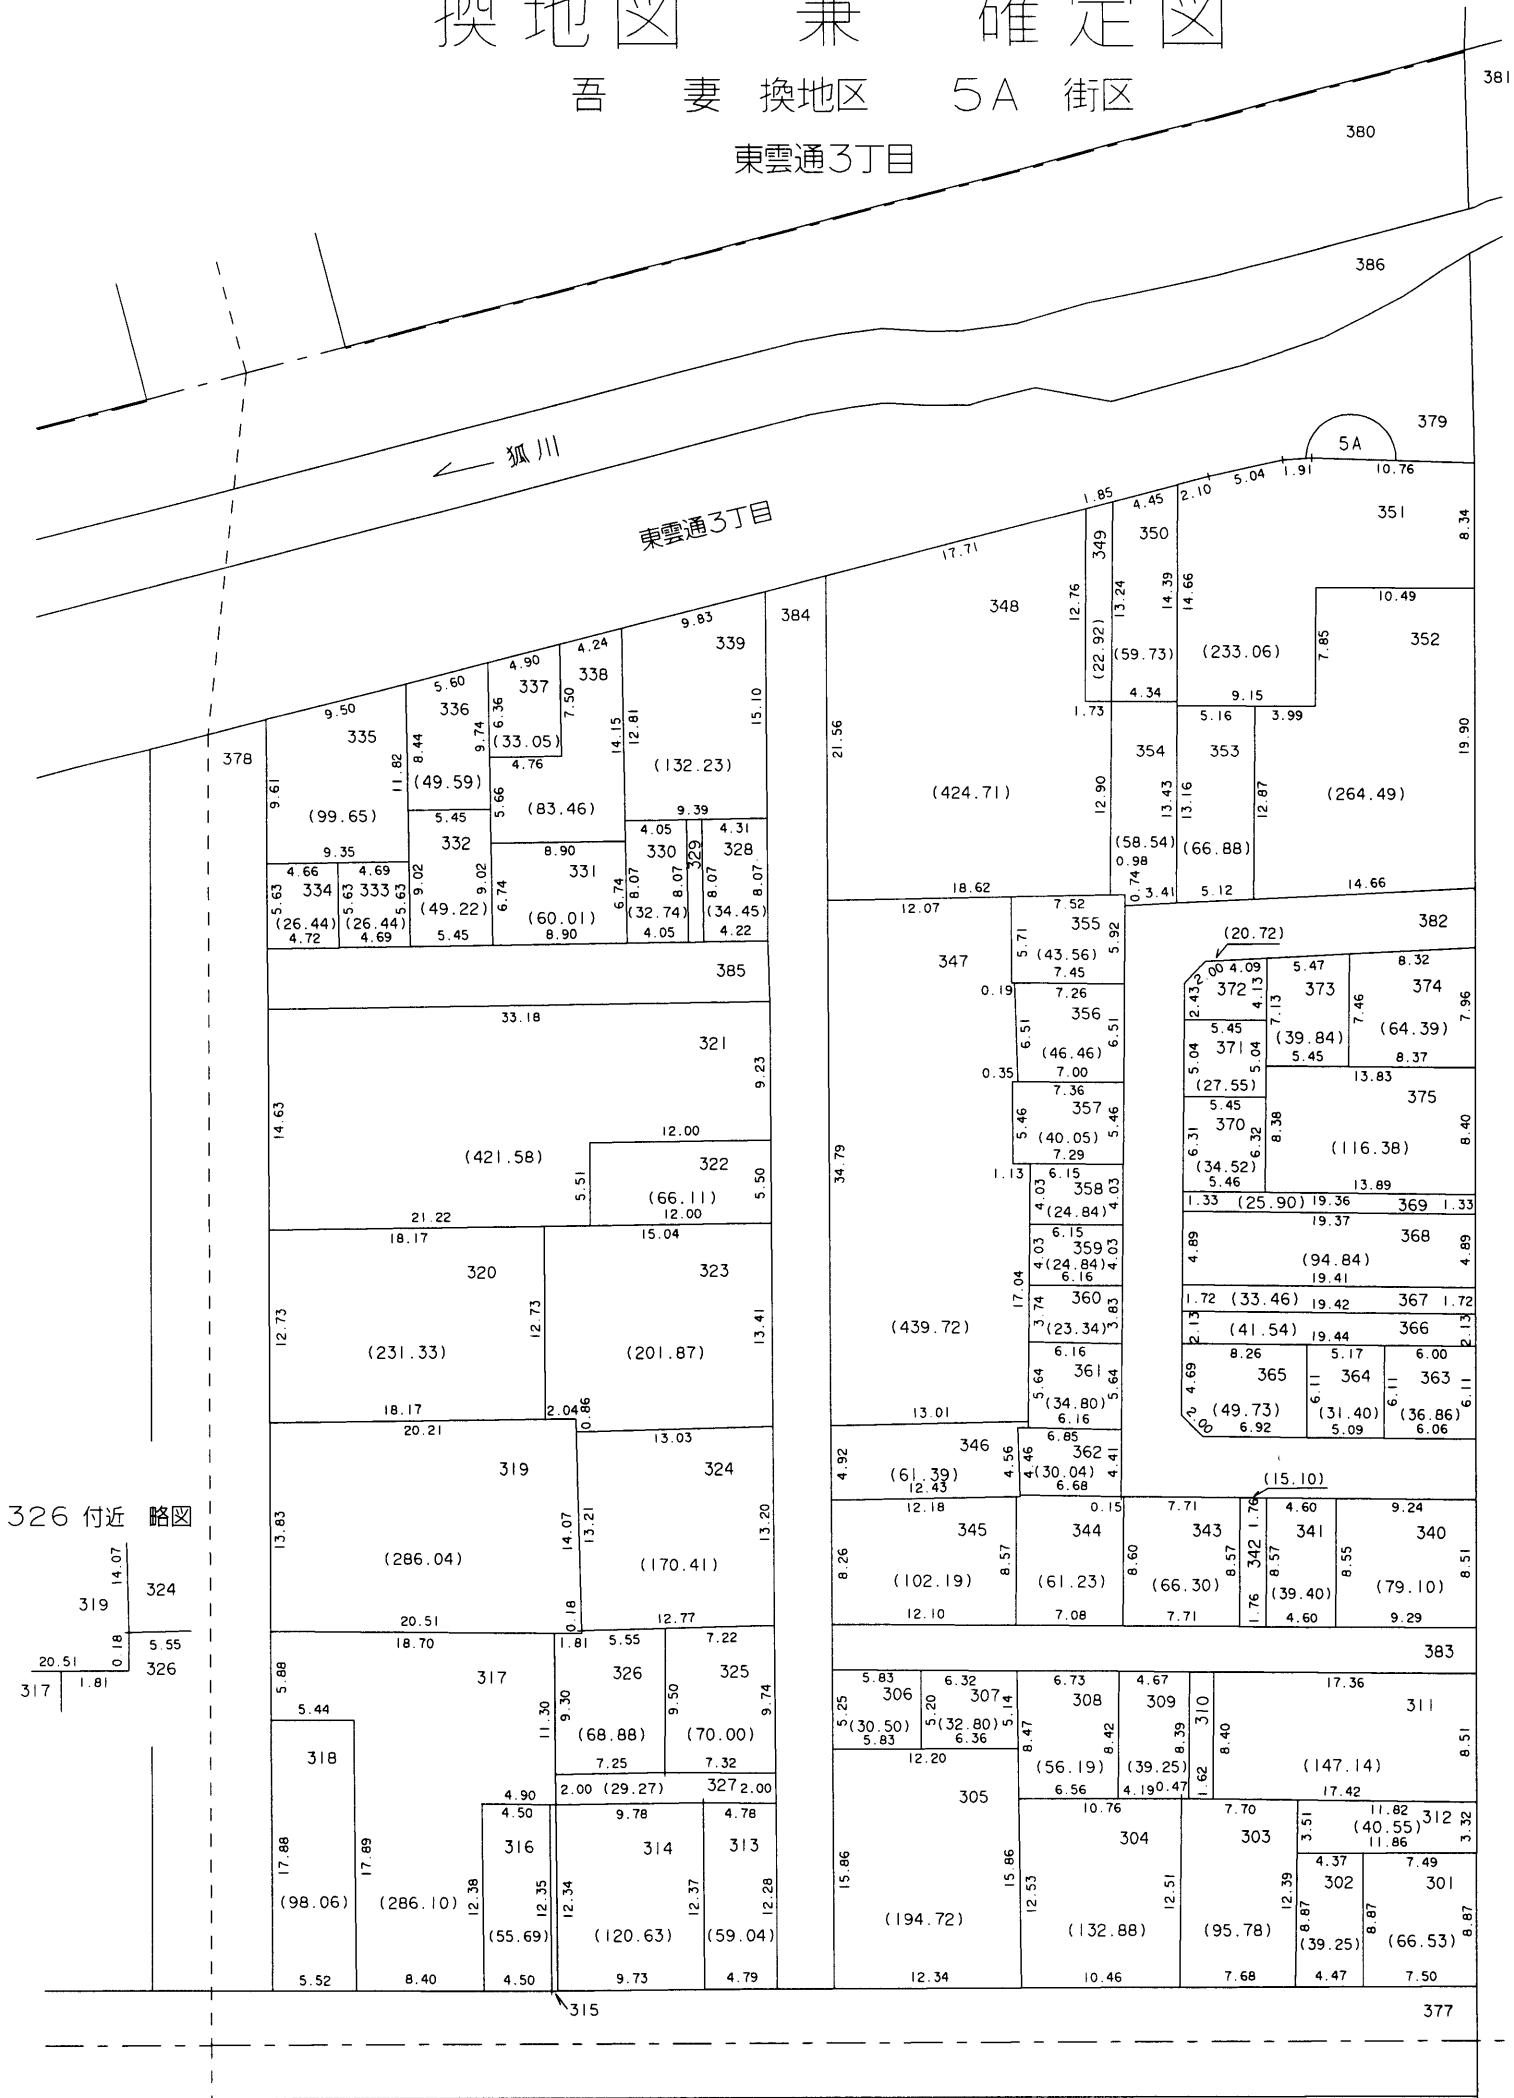


326 付近 略図

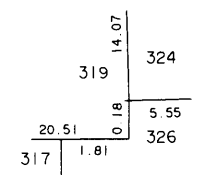


329 付近 略図

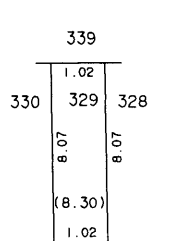


315 付近 略図

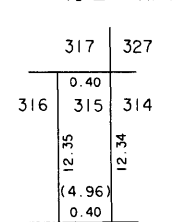


346 付近 略図

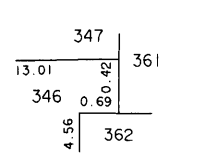

310 付近 略図

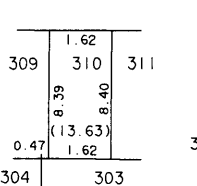

344 付近 略図

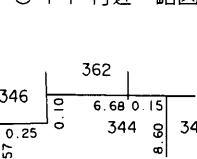

○印が換地です