


換地図 兼 確定図

吾妻換地区 5B 街区
八雲通3丁目

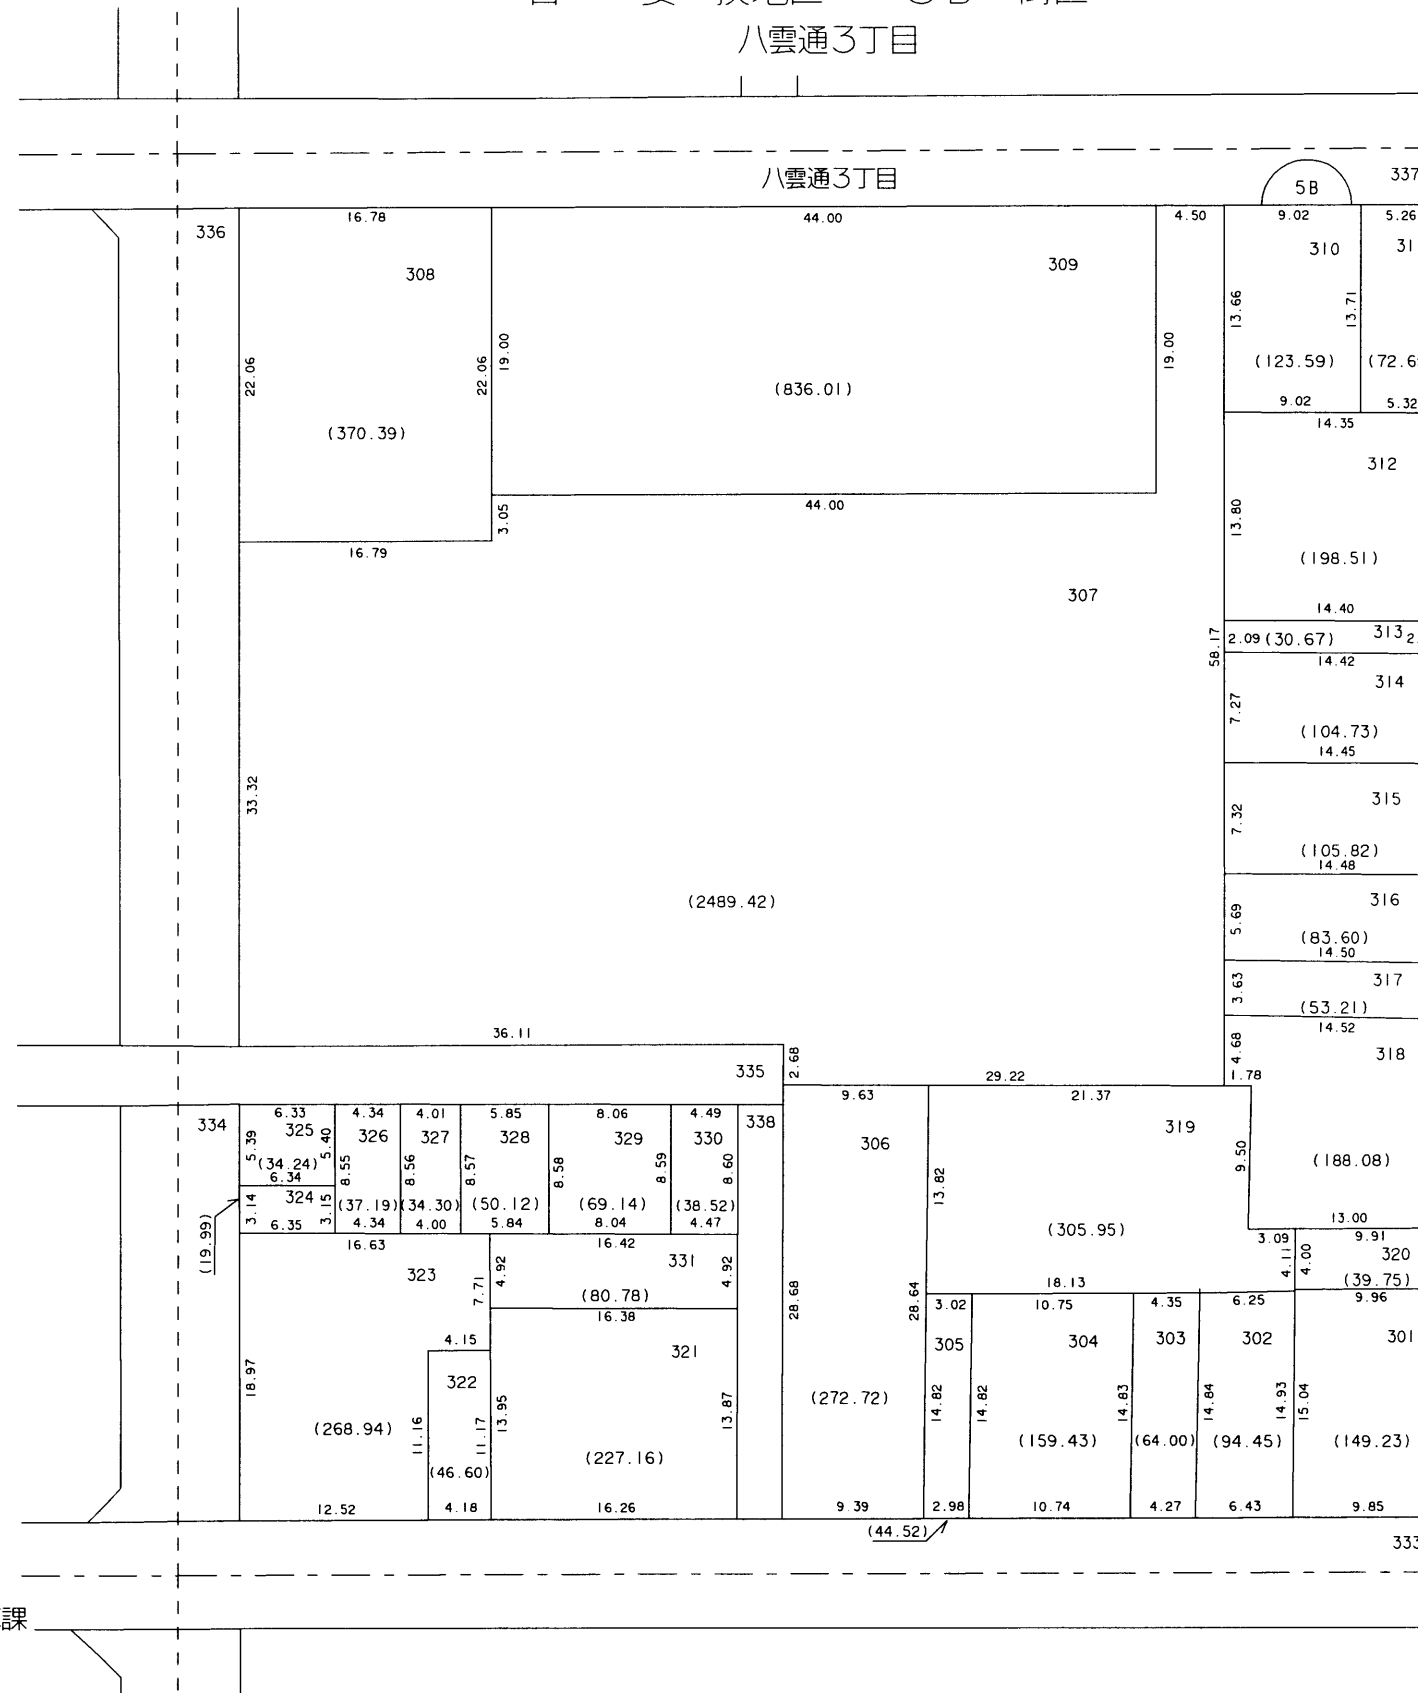

縮尺 1:500

○印が換地です

地積はm²・辺長はmを示す