



換地図 兼 確定図

吾妻換地区 7A 街区


日暮通4丁目の一部

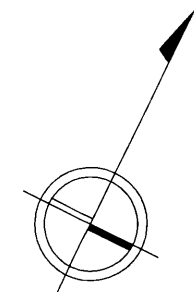


縮尺 1:500

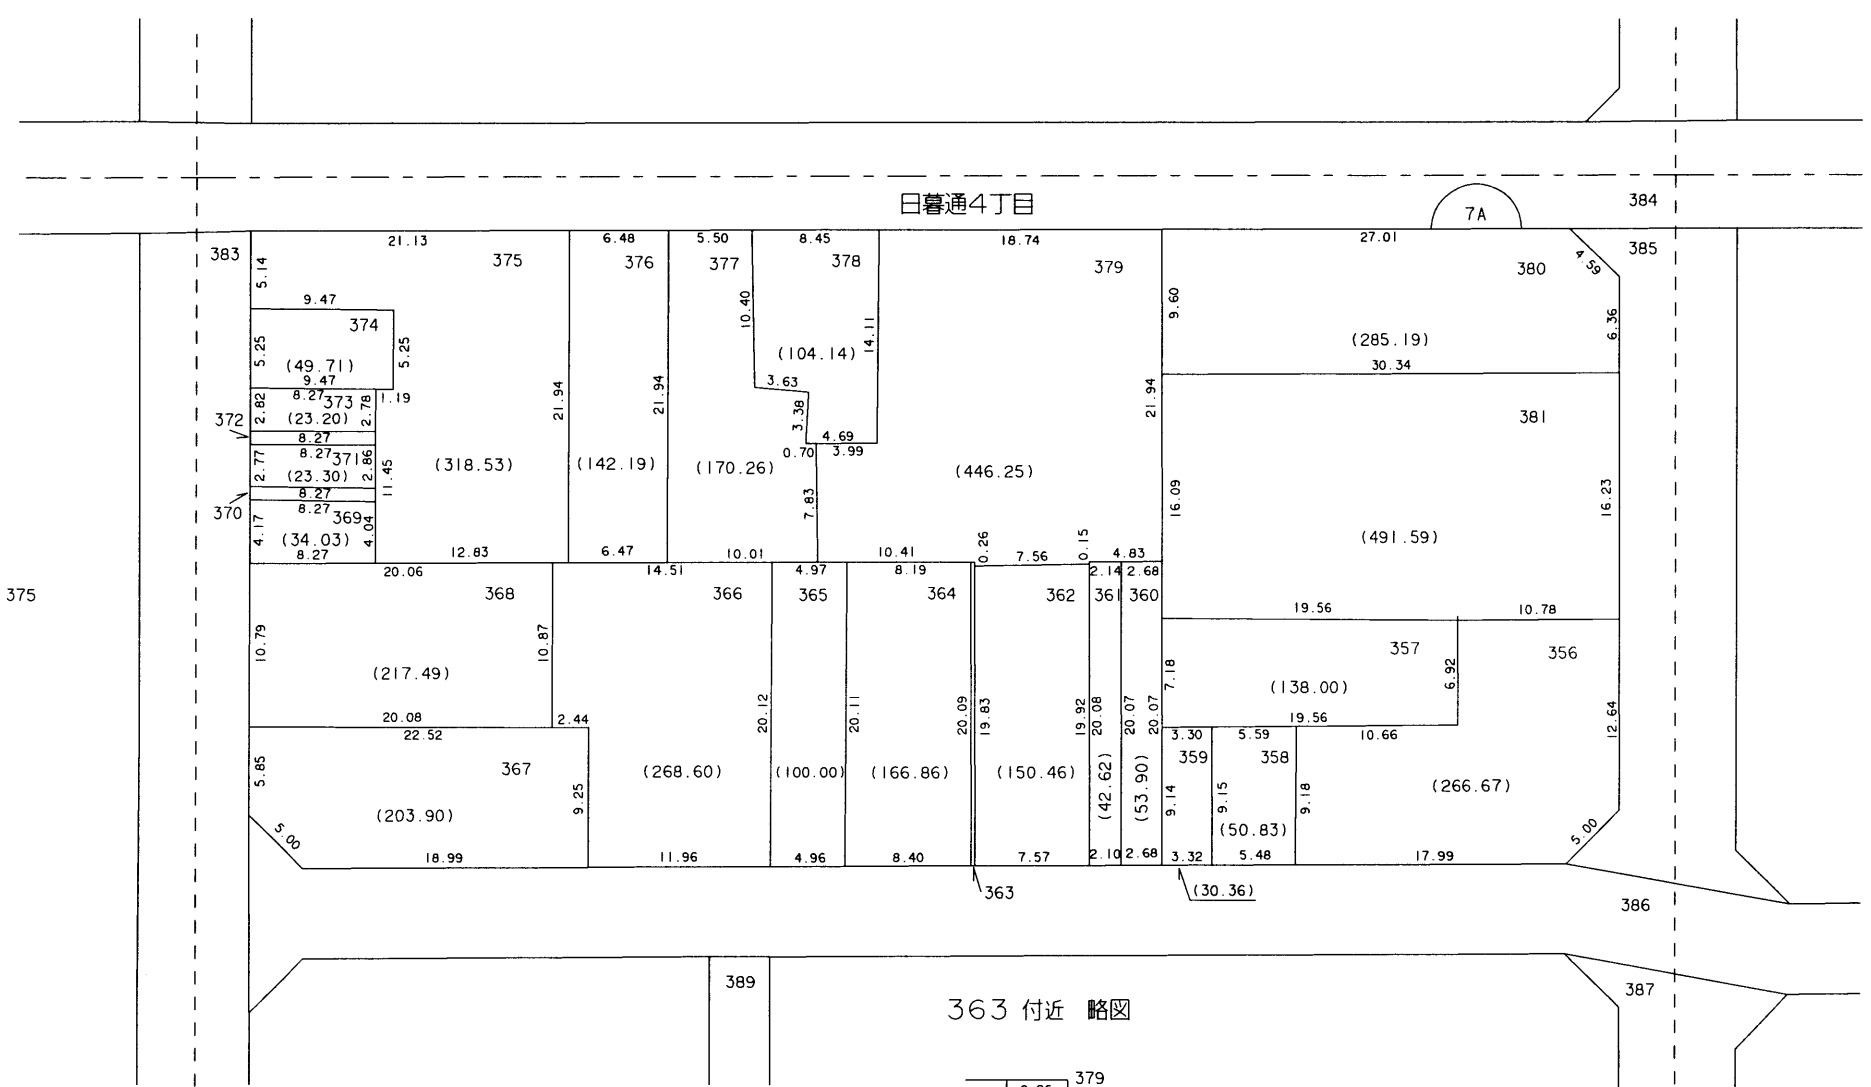

370 付近 略図

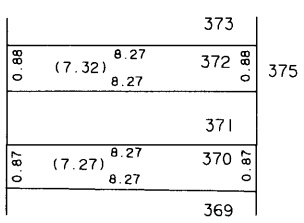

363 付近 略図

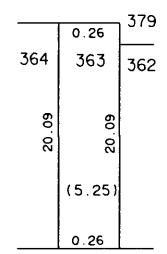

○印が換地です

地積は㎡・辺長は m を示す