


換地図 兼 確定図


吾妻換地区 7D 街区

日暮通3丁目の一部

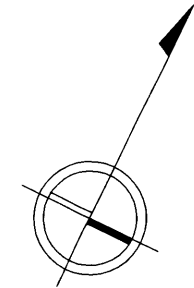


縮尺 1:500


331 付近 略図

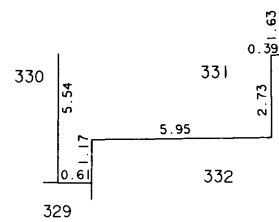



307 付近 略図

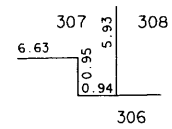

316 付近 略図

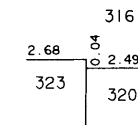

324 付近 略図

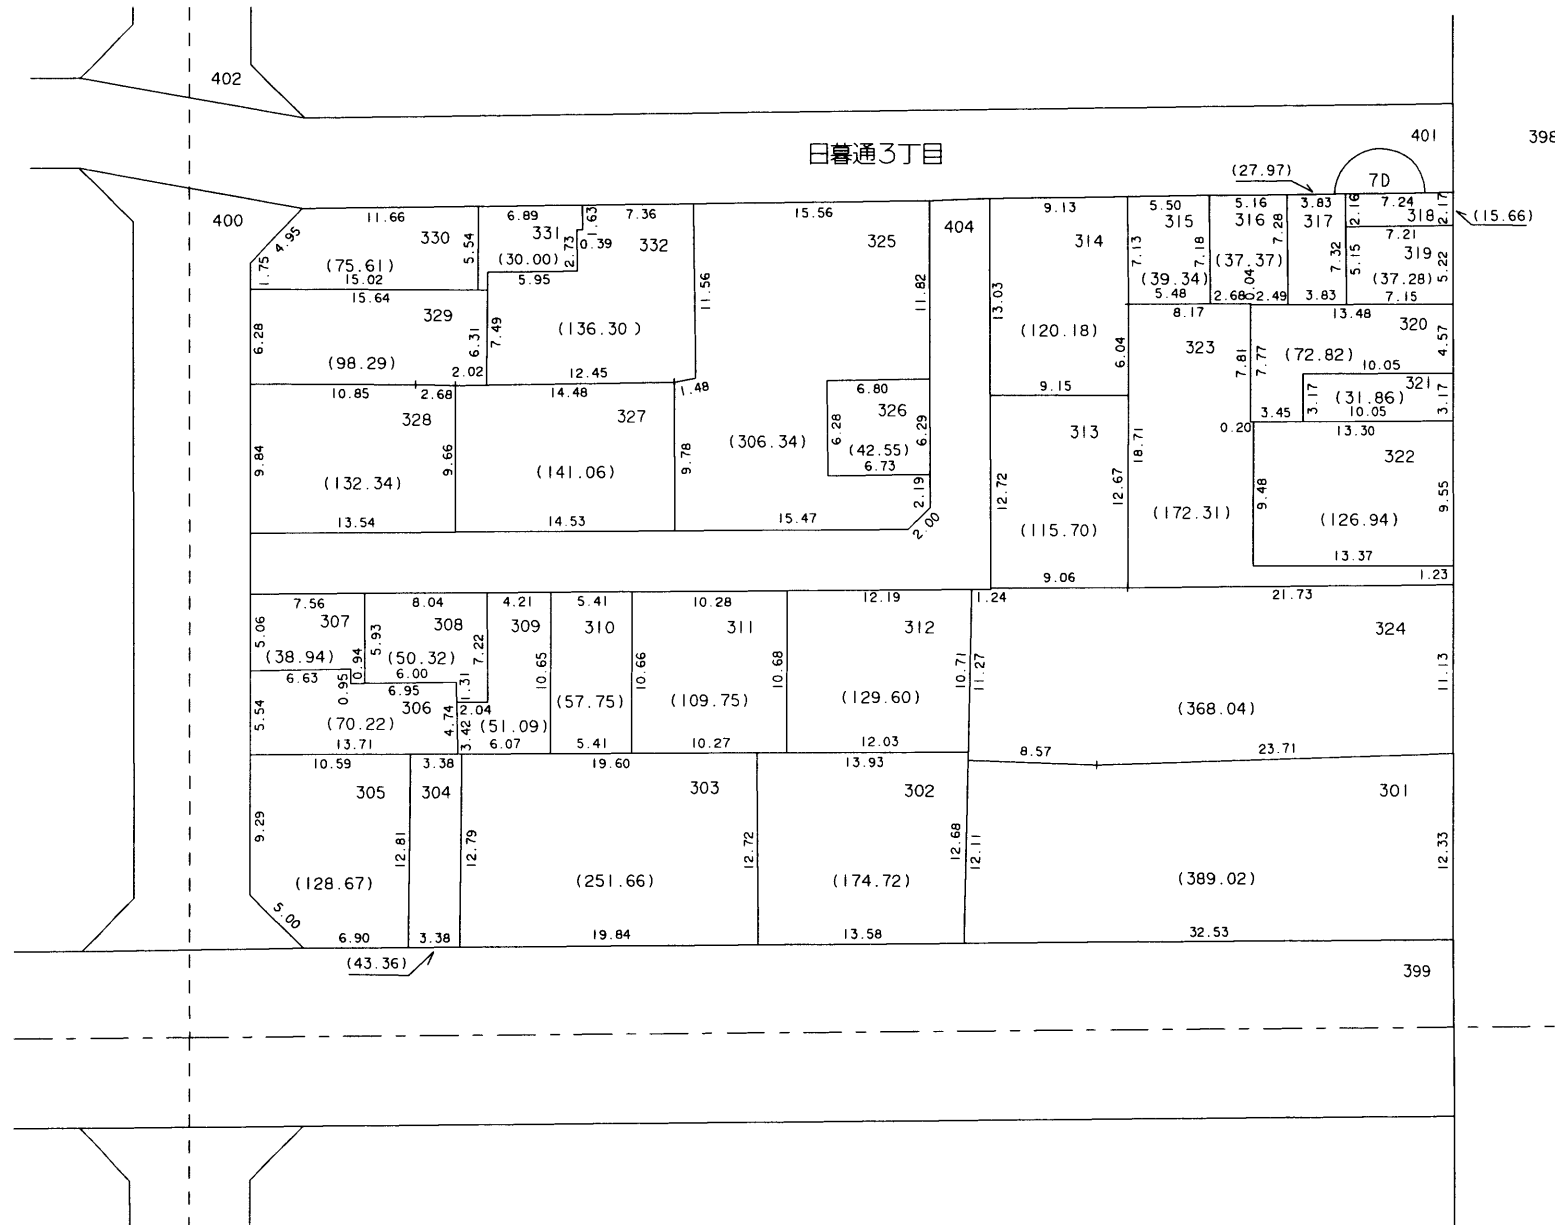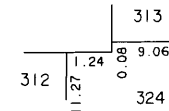

○印が換地です