
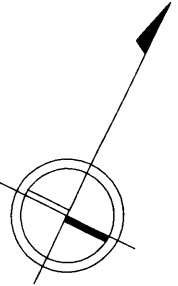


換地図 兼 確定図

吾 妻 換地区 8A 街区

吾妻通4丁目

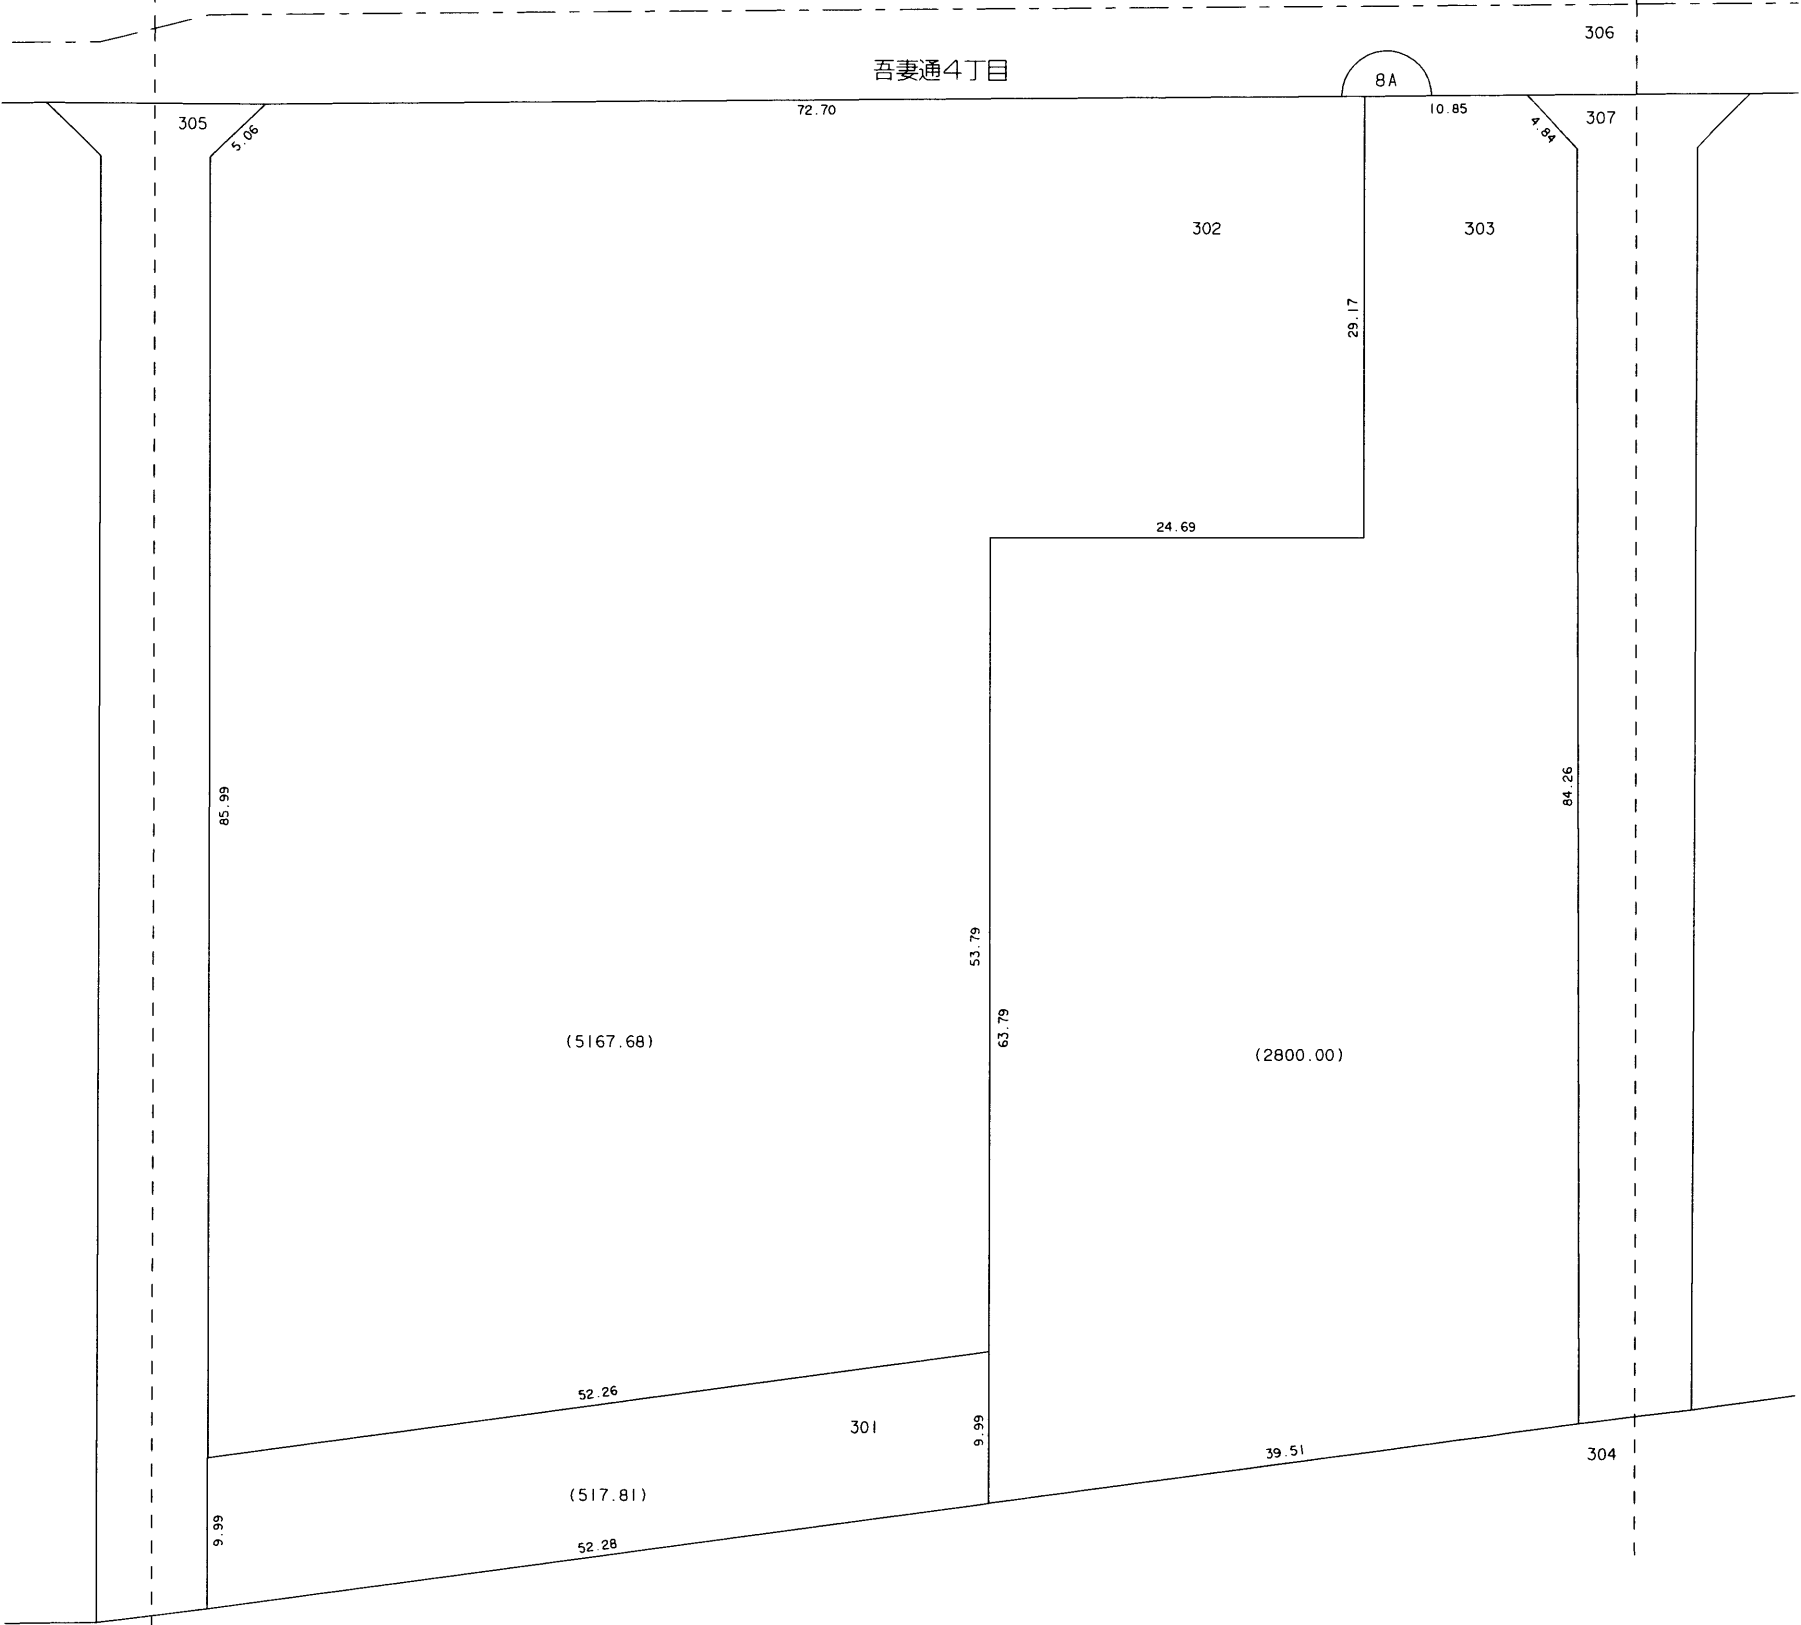

縮尺 1 : 500

○印が換地です

地積はm²・辺長はmを示す