


換地図 兼 確定図

吾妻換地区 8B 街区

吾妻通3丁目

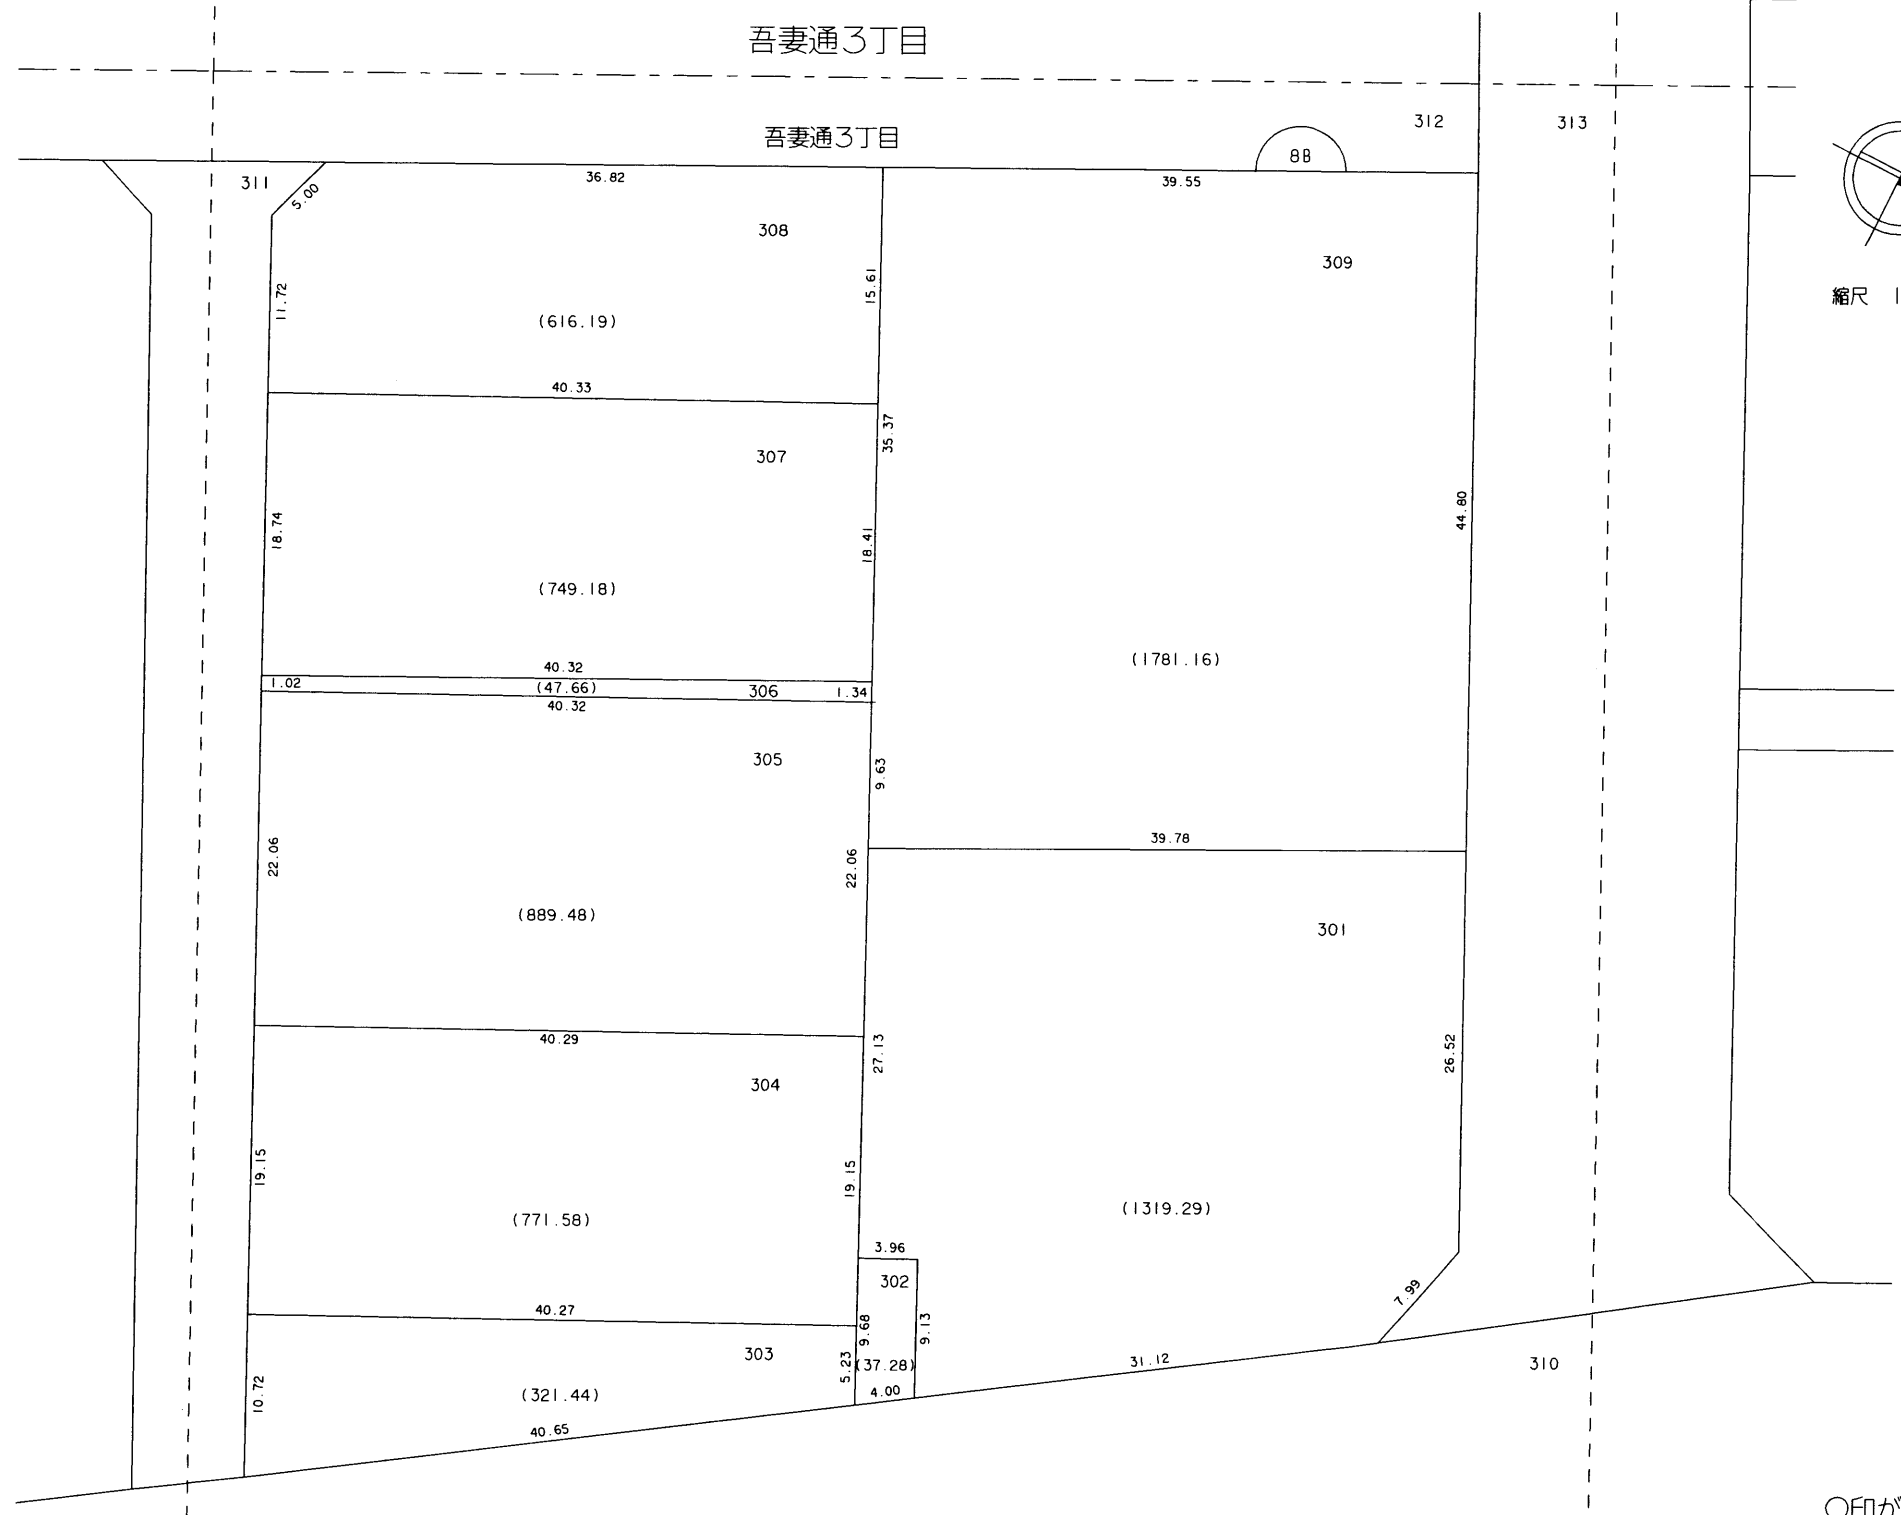

縮尺 1 : 500

○印が換地です

地積は㎡・辺長は m を示す