
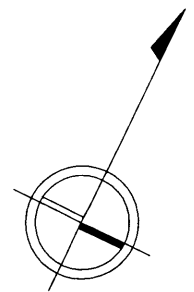


# 換地図 兼 確定図


吾妻換地区 9A 街区

東雲通6丁目

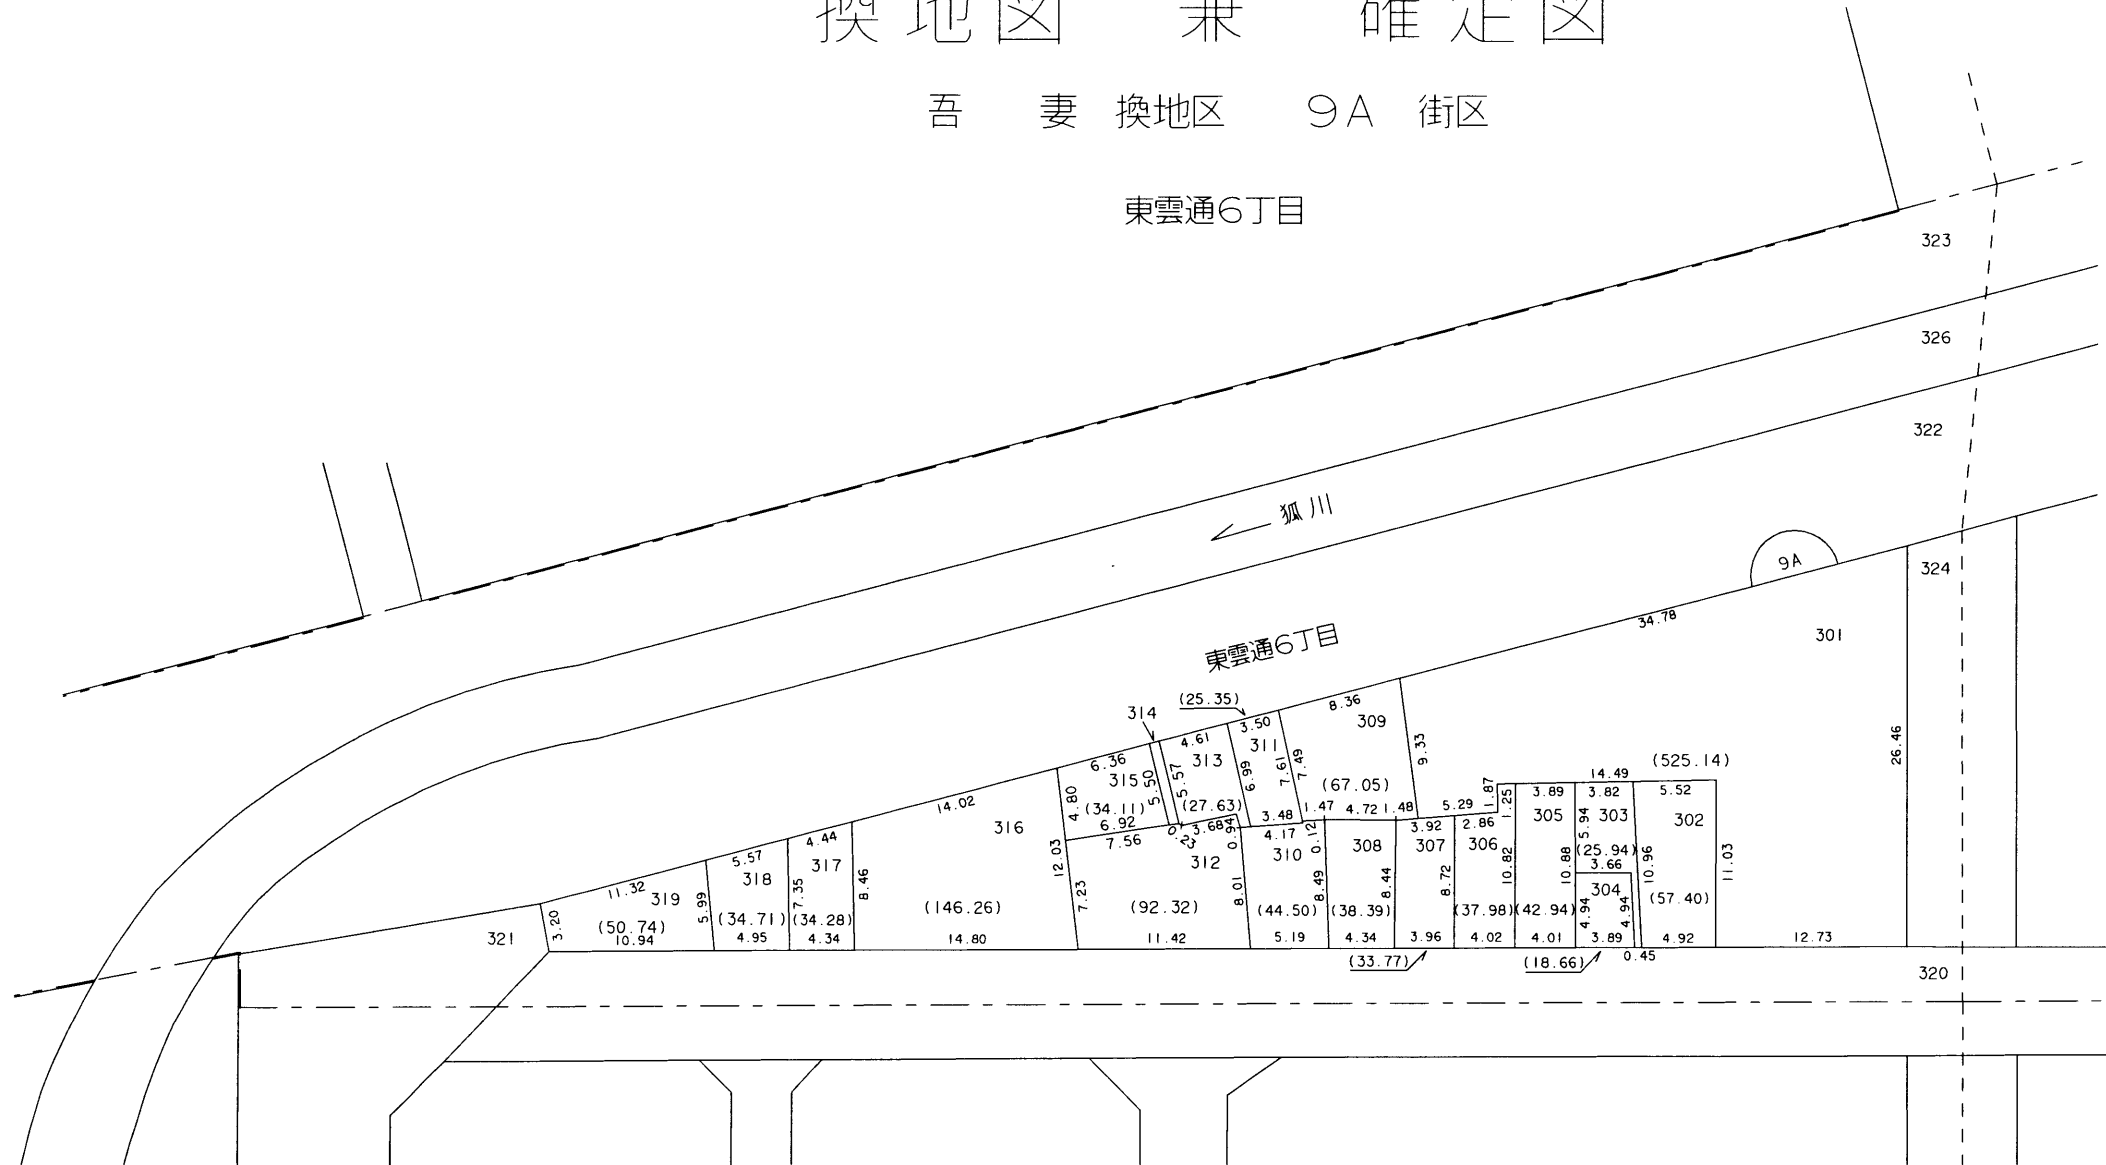


縮尺 1 : 500

314 付近 略図

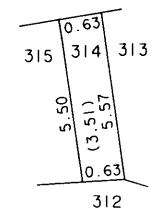

313 付近 略図

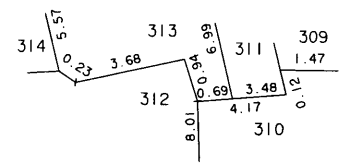

○印が換地です