



換地図 兼 確定図

吾妻換地区 9B 街区


八雲通6丁目の一部

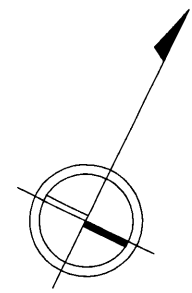


縮尺 1:500

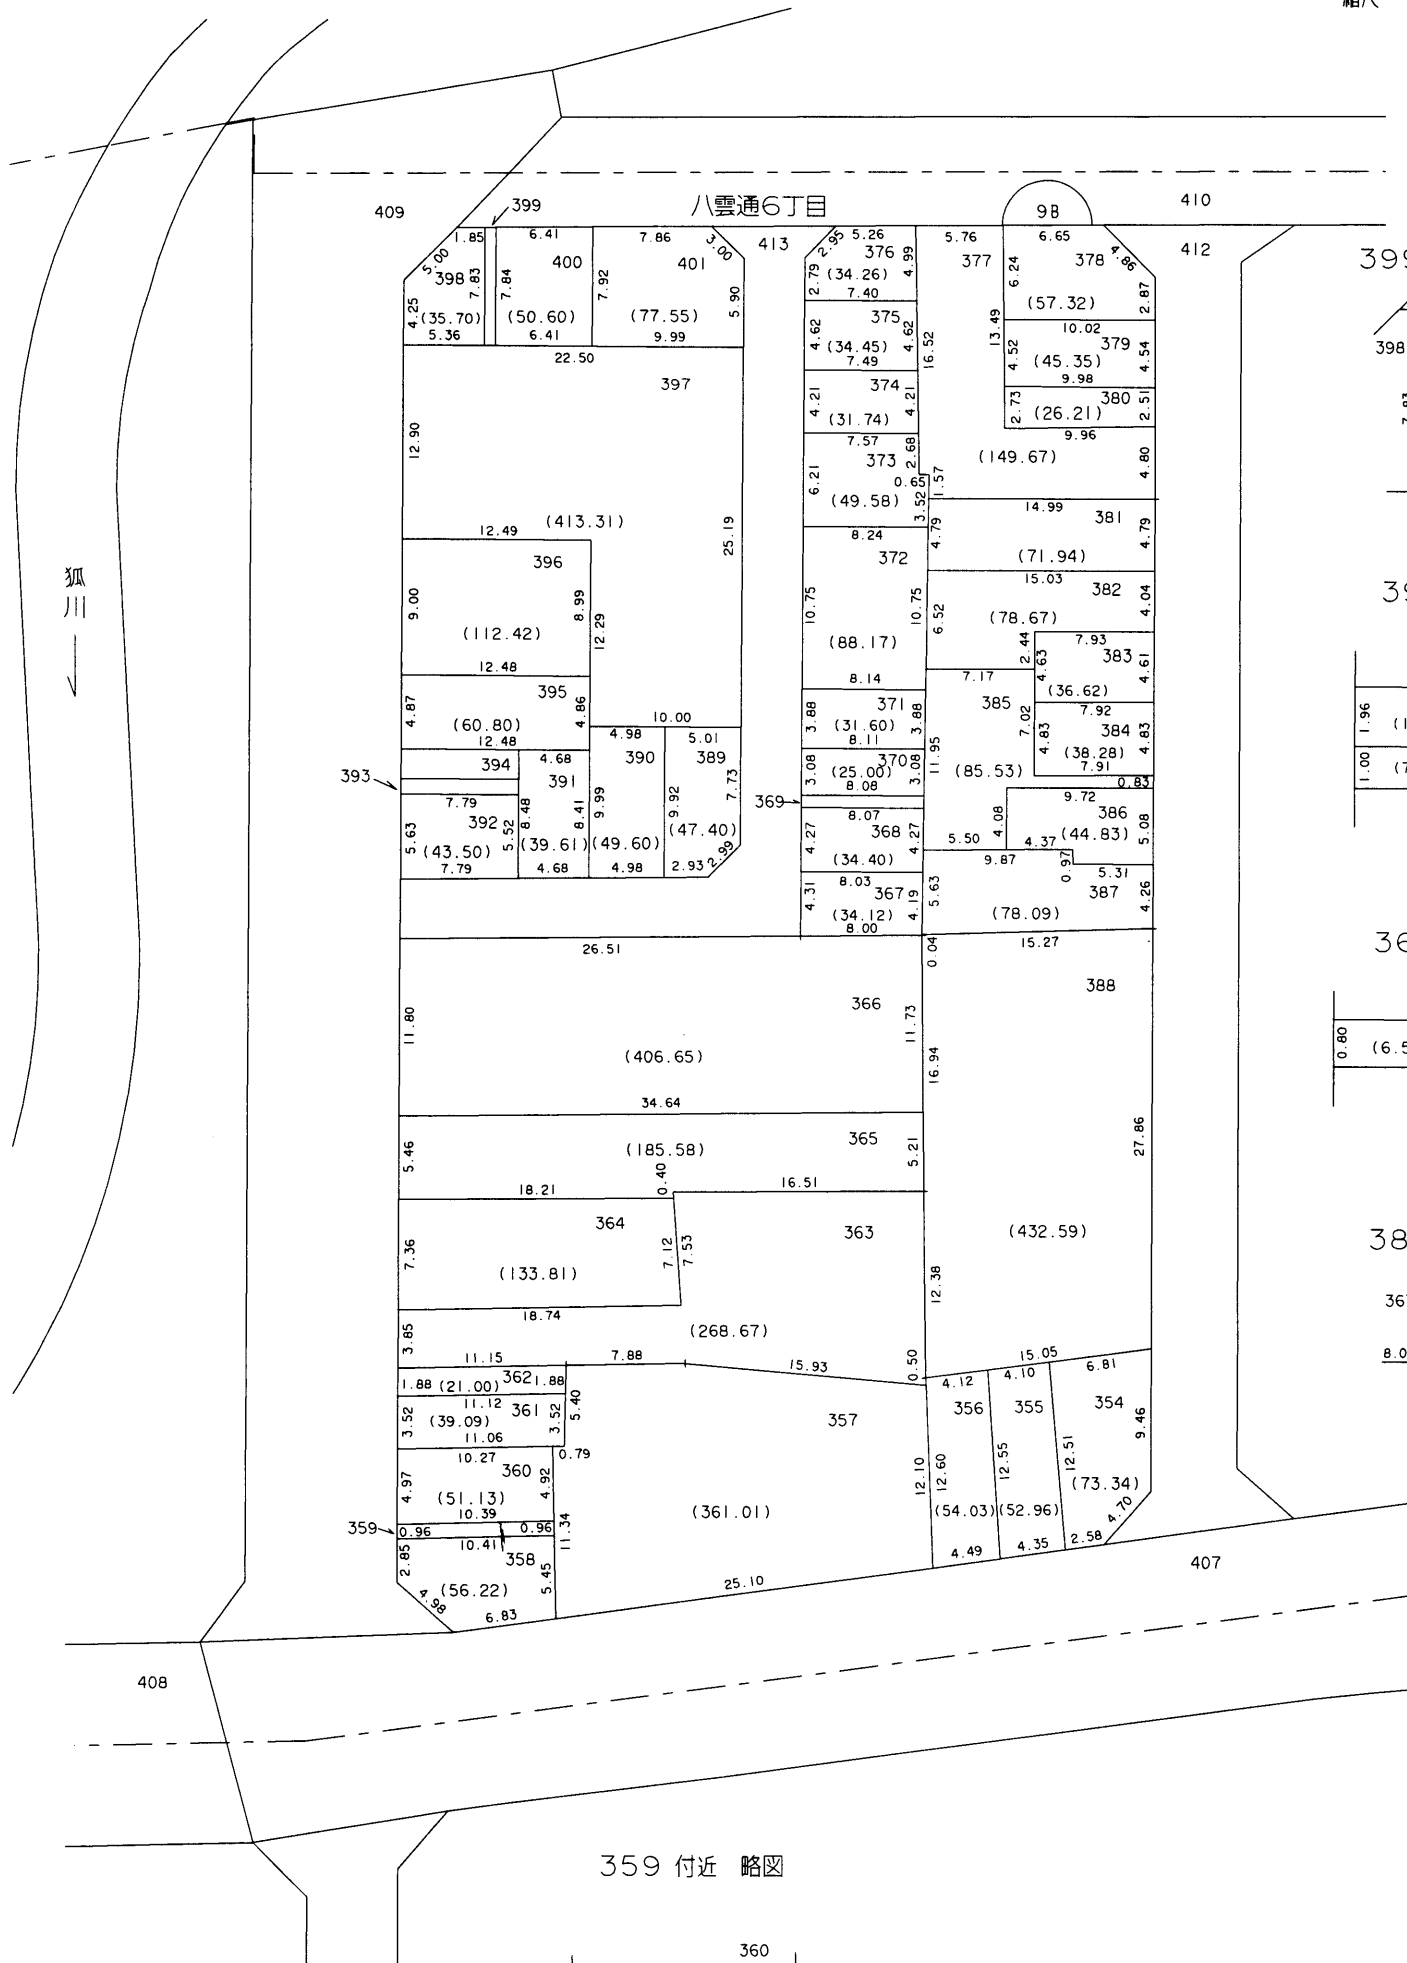


399 付近 略図

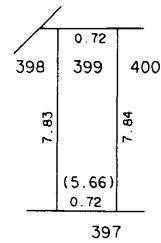


393 付近 略図

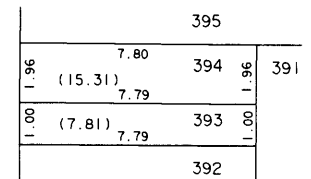


369 付近 略図

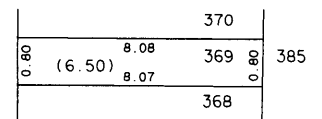

388 付近 略図

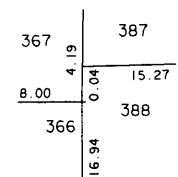

359 付近 略図

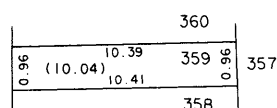

○印が換地です