


換地図 兼 確定図


吾妻換地区 9D 街区

八雲通6丁目の一部

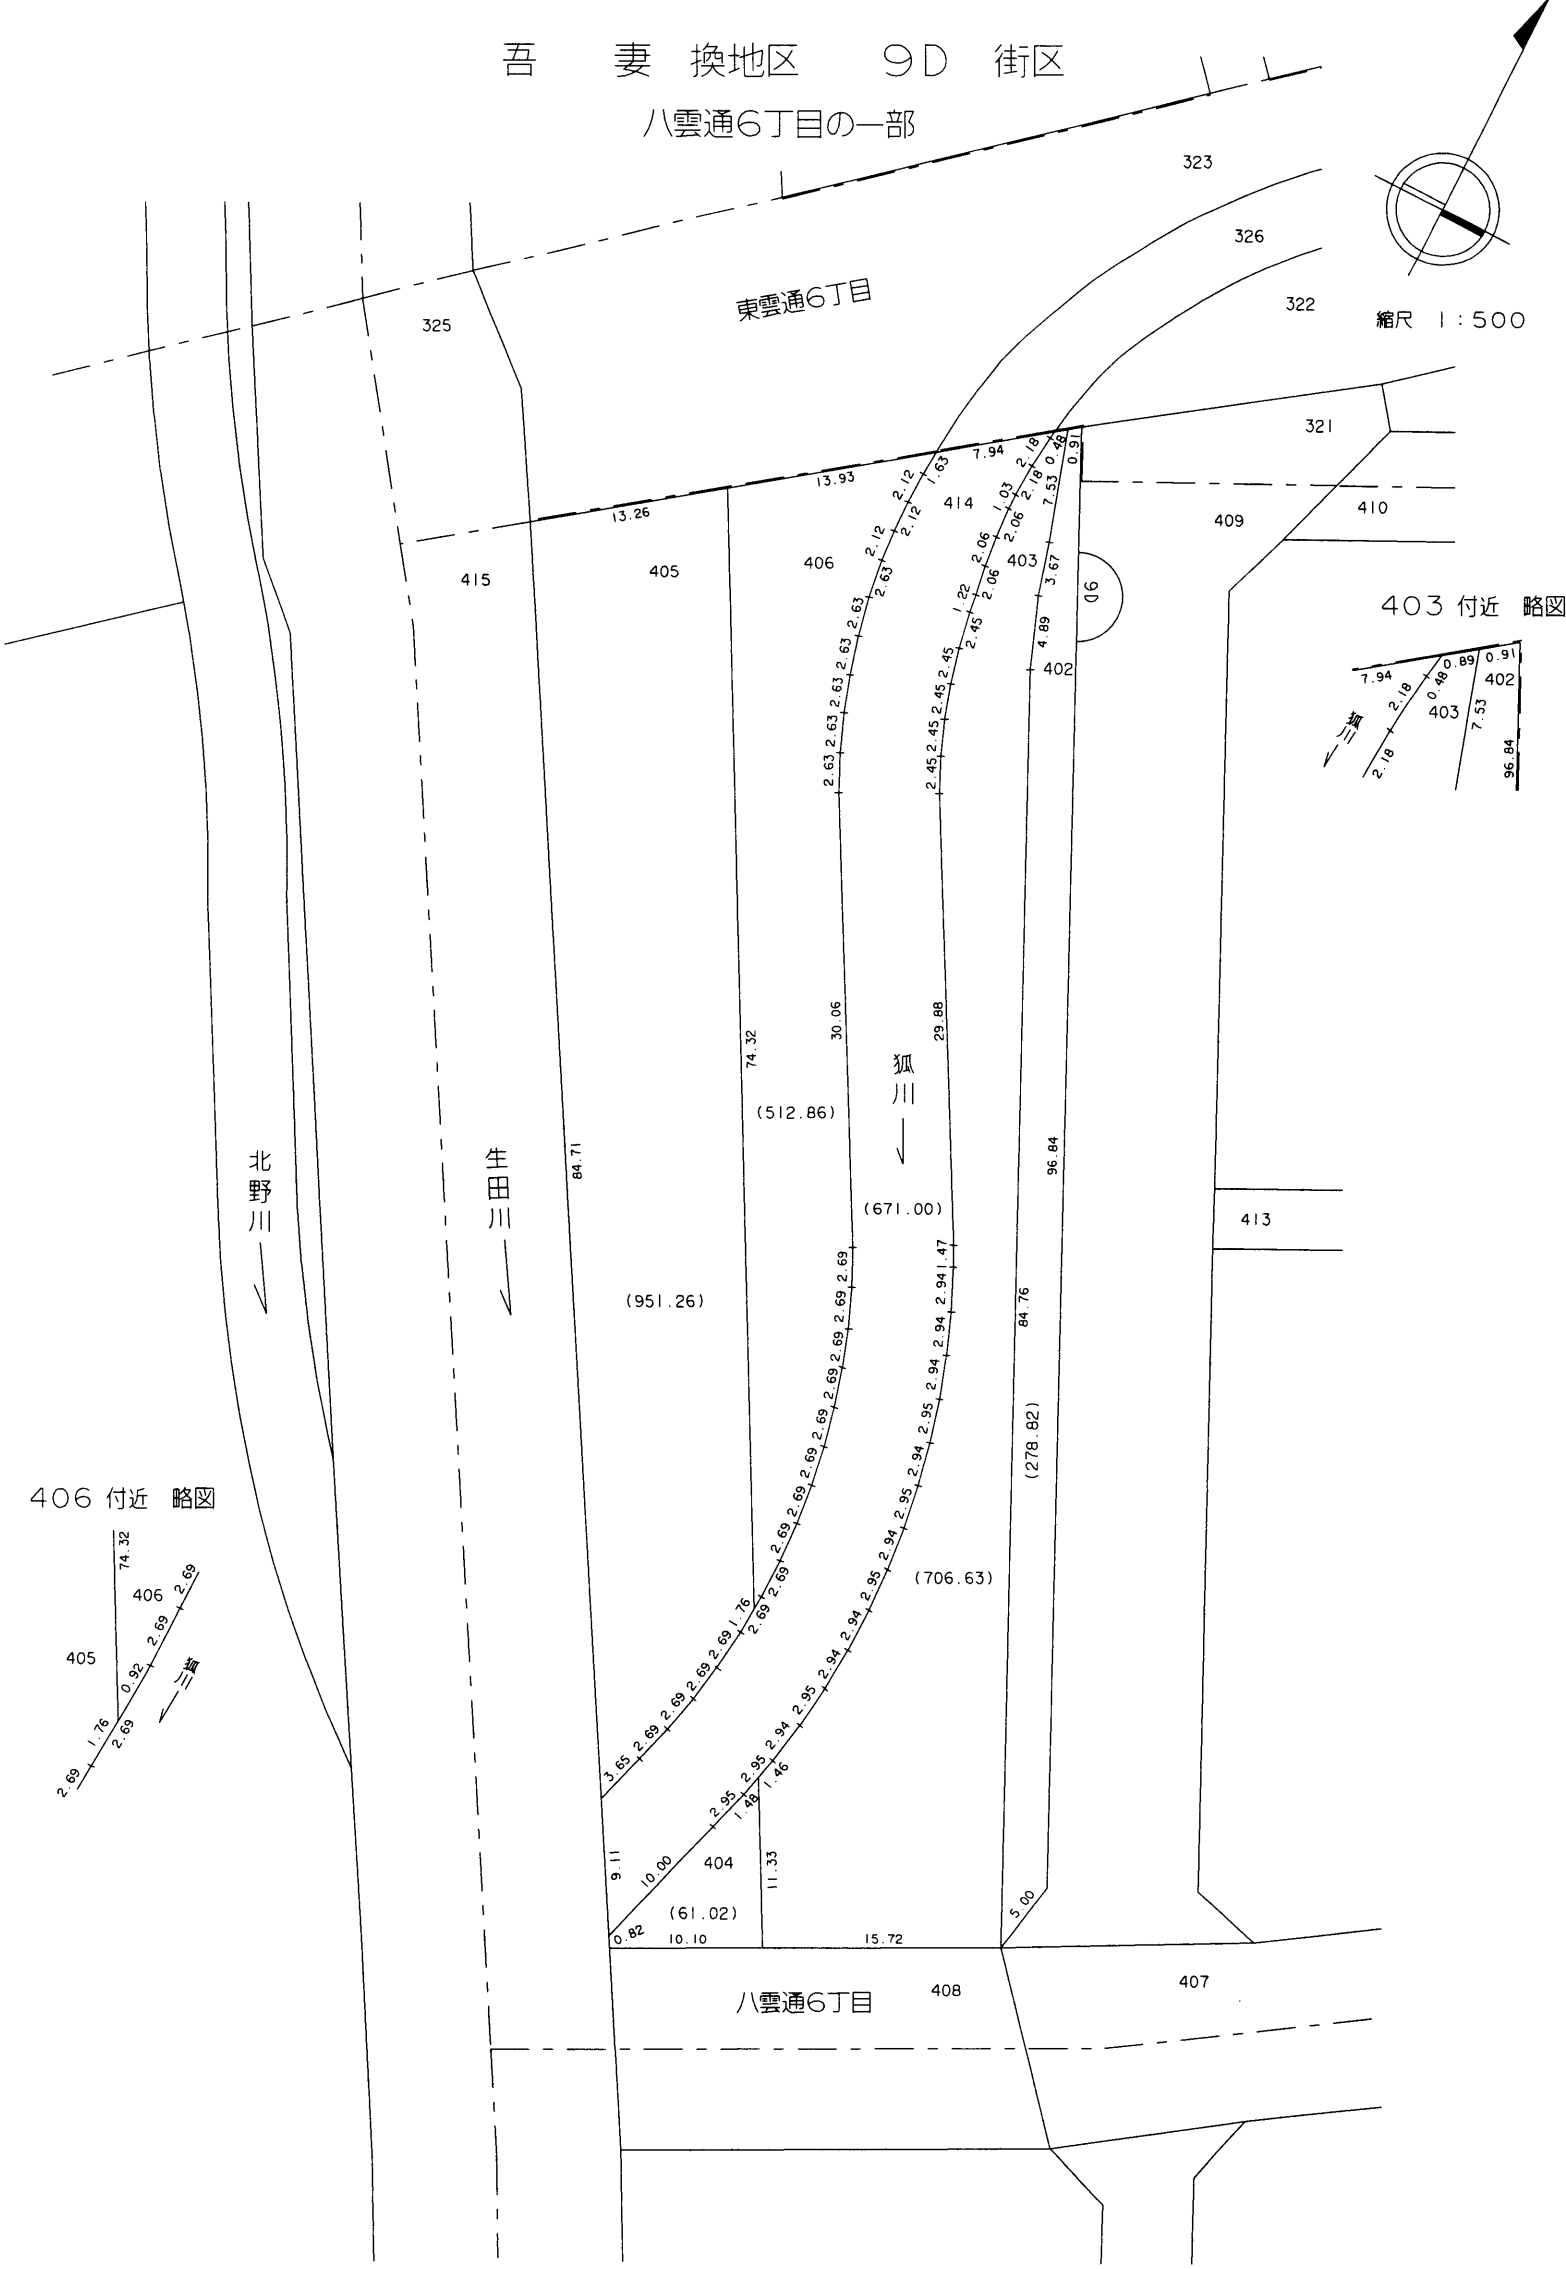


縮尺 1 : 500

403 付近 略図

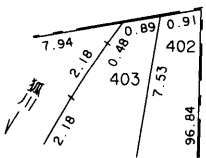

406 付近 略図

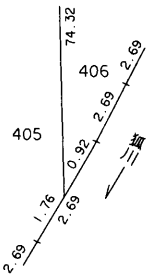

○印が換地です